


PRZEKRÓJ II-II
skala 1:10

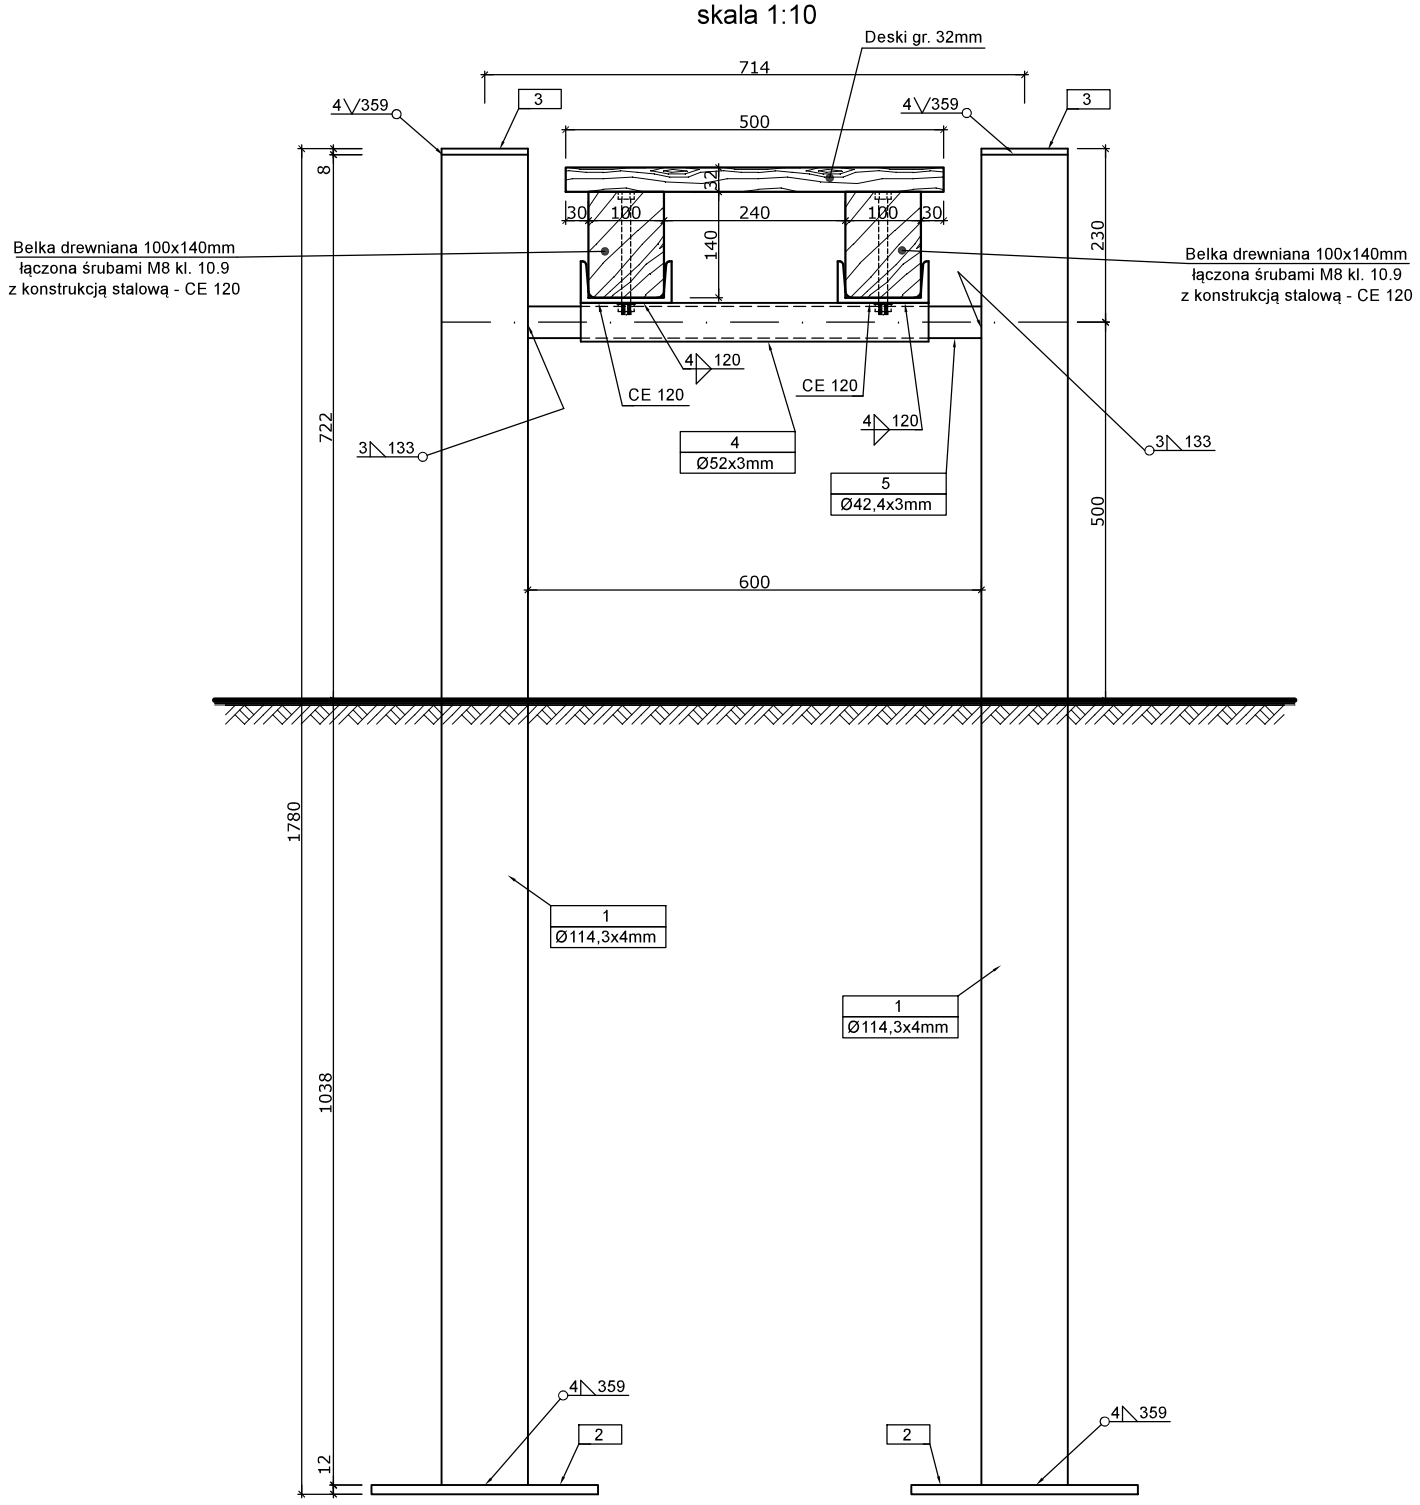


1
Ø114,3x4mm
stal S235, 1 szt. / element
skala 1:20

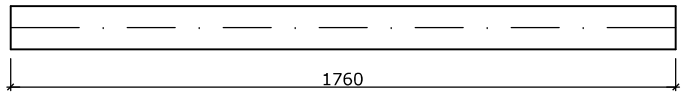


2
bl. 12x300x300
stal S235, 1 szt. / element
skala 1:20

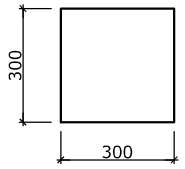


3
bl. Ø114mm, gr. 8mm
stal S235, 1 szt. / element
skala 1:20

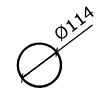

FUNDAMENT
skala 1:20

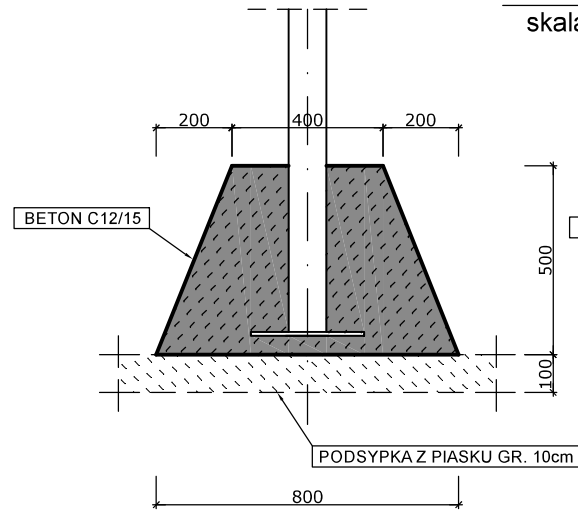

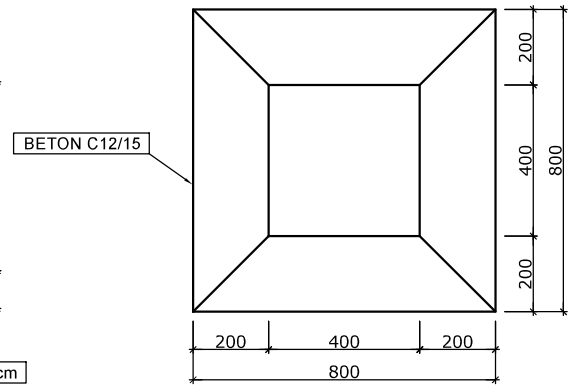

PRZESZKODA NR 6
RÓWNOWAŻNIA
DETALE
SKALA 1:20, 1:10

UWAGA:

1) Stal - S235
2) Drewno - C27
3) Wszystkie nieoznaczone spawy jednostronne wykonać jako a=0,7t cieńszego elementu, spawy dwustronnewykonać jako a=0,5t cieńszego elementu
4) Deskowanie łączyć z belkami drewnianymi 100x140mm wkrętami,
5) Konstrukcja stalowa - ocynkowana, malowana proszkowo w kolorze zielonym
6) Elementy drewniane zabezpieczyć środkami grzybobójczymi oraz zabezpieczyć przed szkodliwym działaniem warunków atmosferycznych i pomalować w kolorze brązowym
7) Ostateczny rozstaw elementów uzgodnić z inwestorem przed ich wykonaniem
8) Ostateczną kolorystykę poszczególnych elementów uzgodnić z inwestorem przed ich wykonaniem