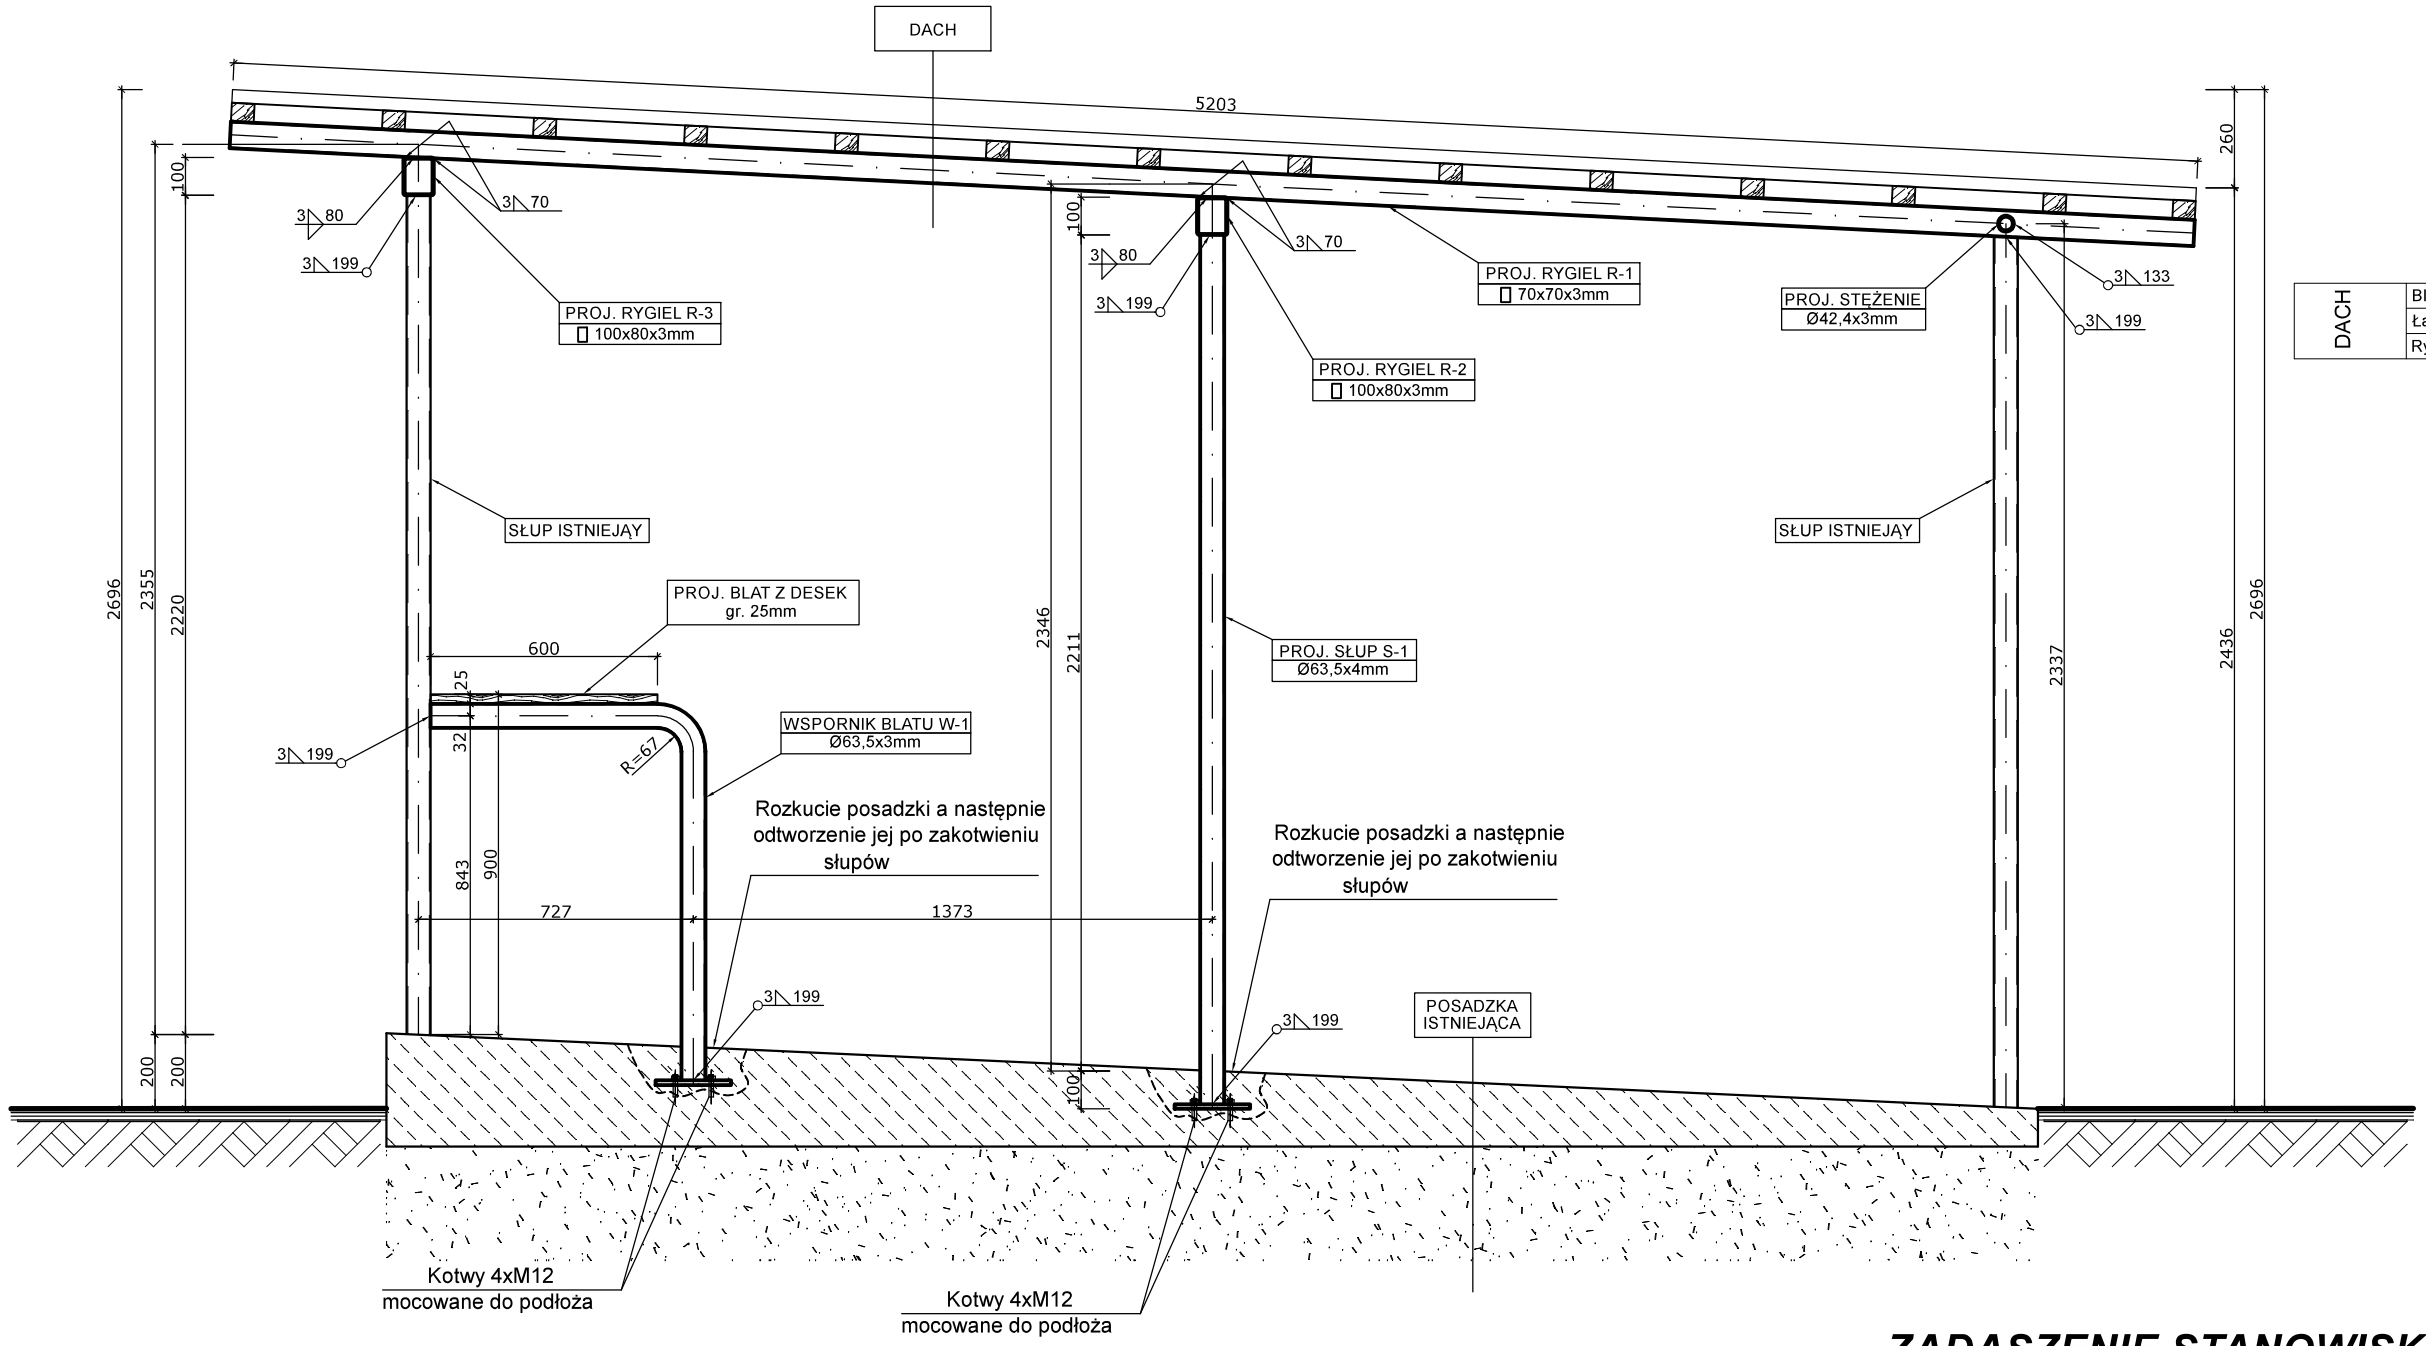



| DACH | |
|---|---|
| | Blacha trapezowa T35x0,7mm |
| | Łaty drewniane 50x60mm, w rozstawie co 40cm |
| | Rygiel stalowy R-1 ▯ 70x70x3mm |

***ZAKRES PRAC:***

1) Demontaż istniejącego pokrycia dachu
2) Demontaż istniejącej konstrukcji dachu
3) Oczyszczenie i odtłuszczenie istniejących słupów stalowych
4) Montaż projektowanych słupów S-1 i wspornika blatu W-1
5) Montaż konstrukcji dachu (rygli R-1, R-2, R-3 i stężenia)
6) Zabezpieczenie antykorozyjne istniejącej i projektowanej konstrukcji stalowej
7) Malowanie istniejącej i projektowanej konstrukcji stalowej w kolorze grafitowym
8) Wykonanie ołacenia dachu
9) Montaż pokrycia dachu z blachy trapezowej T35 gr. 0,7mm powlekanej w kolorze grafitowym
10) Montaż blatu z desek gr. 25mm
11) Zabezpieczenie blatu drewnianego środkami grzybobójczymi oraz zabezpieczającymi przed szkodliwym działaniem warunków atmosferycznych
12) Malowanie blatu w kolorze brązowym

UWAGA: Ostateczną kolorystykę poszczególnych elementów uzgodnić z inwestorem przed ich wykonaniem
Połączenia konstrukcji stalowej - spawane
Połączenie blatu ze wspornikiem W-1 wykonać śrubami M8 kl. 10.9

# *ZADASZENIE STANOWISK STRZELECKICH*
## *PRZEKRÓJ A-A*
## *SKALA 1:20*