


RZUT 1 PIĘTRA SKALA 1:100

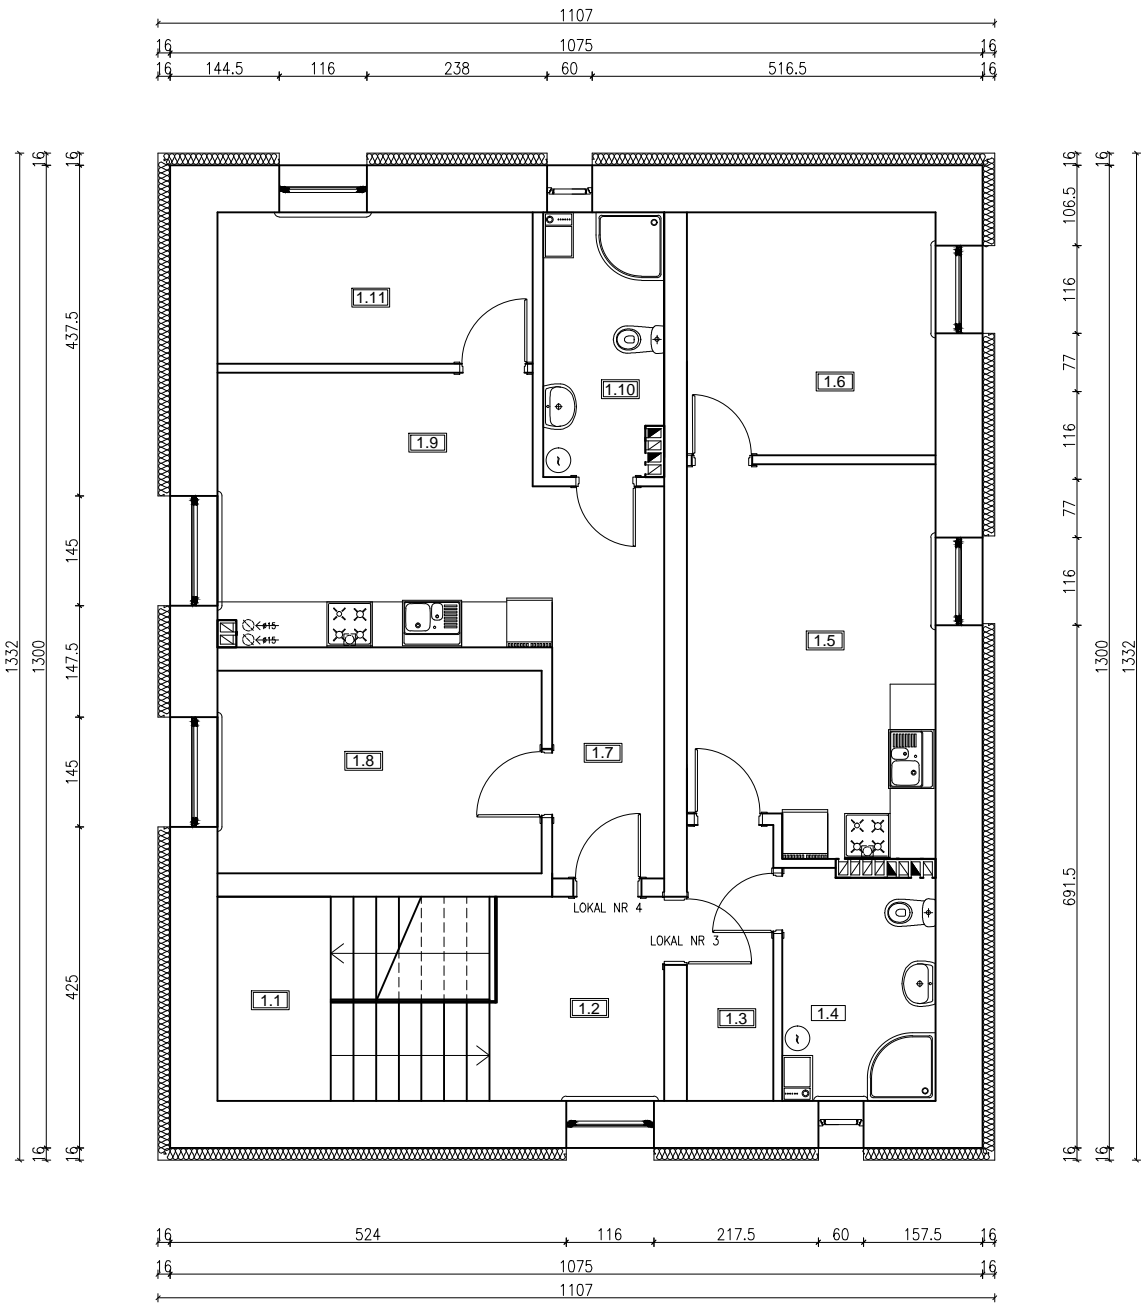

ZESTAWIENIE POMIESZCZEŃ 1 PIĘTRA (POZIOM "1")			
NR	NAZWA POMIESZCZENIA	Pow.(m²)	TYP POSADZKI
1.1	SCHODY	10,86	Płytki ceramiczne
1.2	KORYTARZ	6,24	Płytki ceramiczne
LOKAL NR 3			
1.3	PRZEDPOKÓJ	4,80	Płytki ceramiczne
1.4	ŁAZIENKA	5,43	Płytki ceramiczne
1.5	POKÓJ DZIENNY Z ANEKSEM KUCHENNYM	16,41	Płytki ceramiczne / Panele podłog.
1.6	SYPIALNIA	10,56	Panele podłog.
Razem:		37,20	
LOKAL NR 4			
1.7	PRZEDPOKÓJ	7,68	Płytki ceramiczne
1.8	SYPIALNIA	11,50	Panele podłog.
1.9	POKÓJ DZIENNY Z ANEKSEM KUCHENNYM	16,22	Płytki ceramiczne / Panele podłog.
1.10	ŁAZIENKA	5,60	Płytki ceramiczne
1.8	POKÓJ	8,34	Panele podłog.
Razem:		48,81	

INWESTOR		
GMINA MIASTA RADZIEJÓW ul. Kościuszki 20/22, 88-200 Radziejów		
ZESPÓŁ PROJEKTOWY		
PROJEKTANT	mgr inż. Kamil Serkowski KUP/IS/0062/12 nr upr.: WKP/0083/POOK/15	podpis:
OPRACOWAŁ	mgr inż. Emilia Serkowska	podpis:
OBIEKT		
PRZEBUDOWA ORAZ ZMIANA SPOSOBU UŻYTKOWANIA BUDYNKU BIUROWEGO NA CELE MIESZKALNE WRAZ Z JEGO TERMOMODERNIZACJĄ, NA TERENIE DZIAŁKI NR EWID. 779/1 POŁOŻONEJ PRZY UL. ROLNICZEJ W RADZIEJOWIE		
STADIUM		
PROJEKT WYKONAWCZY		
TUTUŁ RYSUNKU		
UKŁAD LOKALI - RZUT 1 PIĘTRA		
DATA WYDANIA	20.11.2019 r.	
NR RYSUNKU	A11	
PRAWA AUTORSKIE ZASTRZEŻONE. NINIEJSZY PROJEKT JEST PRZEDMIOTEM PRAWA AUTORSKIEGO I CHRONIONY JEST AUTORSKIMI PRAWAMI OSOBISTYMI I AUTORSKIMI PRAWAMI MAJĄTKOWYMI JAKO "UTWÓR ARCHITEKTONICZNY, ARCHITEKTONICZNO-URBANISTYCZNY, URBANISTYCZNY" NA PODSTAWIE USTAWY Z DN.4.02.1994r O PRAWIE AUTORSKIM I PRAWACH POKREWNYCH (Dz.U.nr 80 z 2000r, poz.904).		SKALA 1:100
NR STRONY		