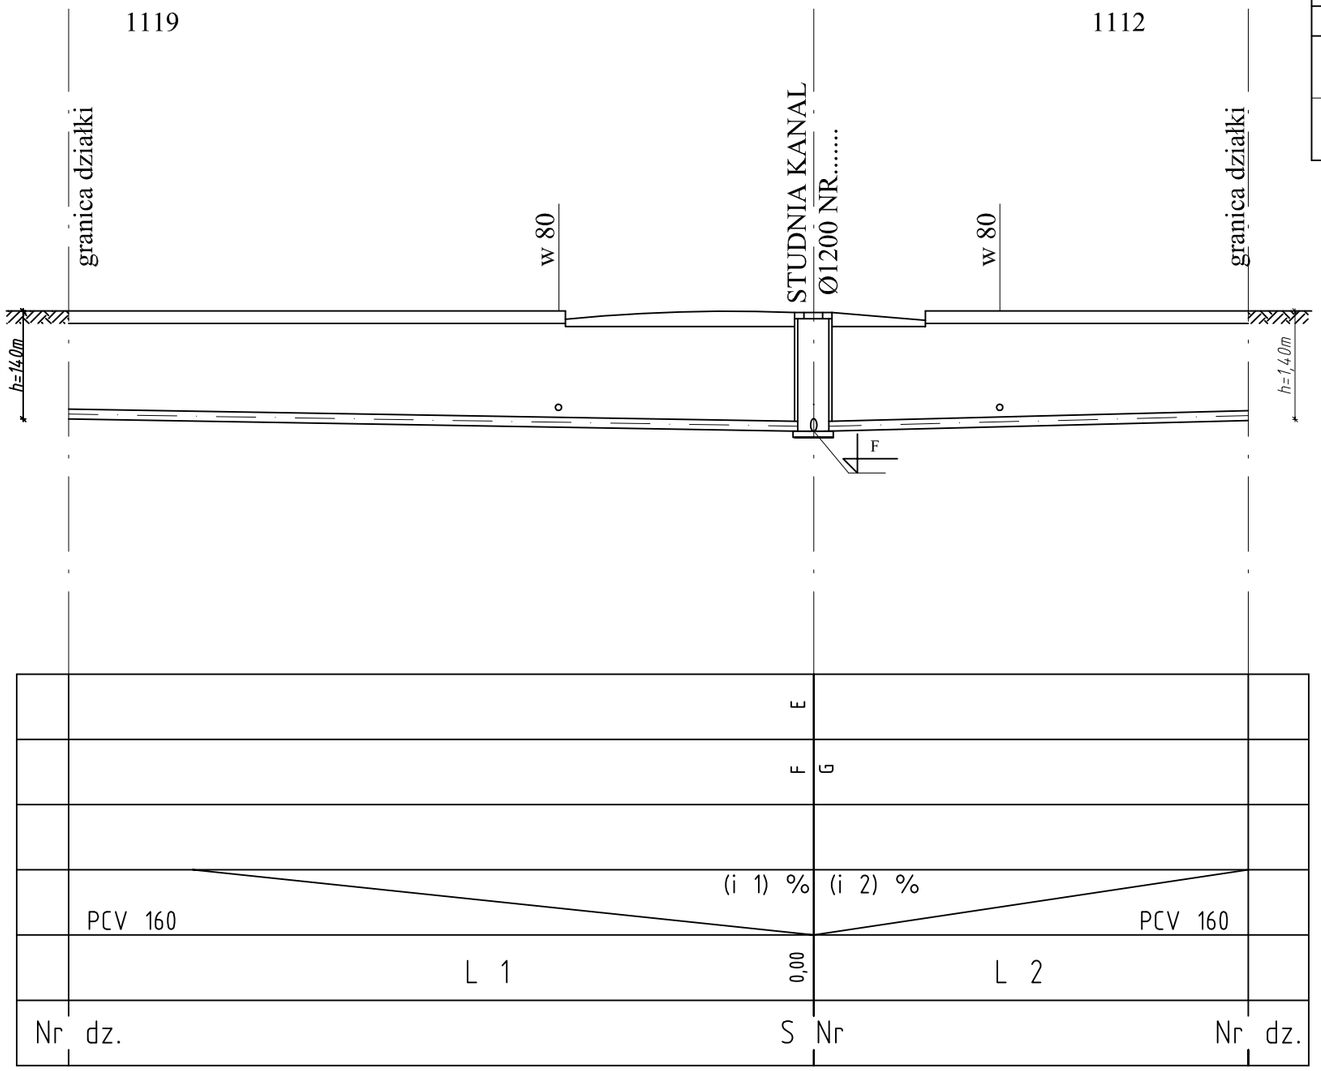


| NR DZIAŁKI | NUMER STUDZIENKI | E | F | G | kd | L 1 [m] | L 2 [m] | L kd [m] | D1 [mm] |
|---|---|---|---|---|---|---|---|---|---|
| 1 | 2 | 3 | 4 | 5 | 6 | 7 | 8 | 9 | 10 |
| 1112 | S 31.7 | 110,62 | 108,40 | 108,40 | | | 7,00 | | 160 |
| 1119 | S 31.7 | 110,62 | 108,40 | 108,40 | | 12,00 | | | 160 |

UWAGI:

1. Rzędne z projektu sprawdzić w terenie
2. Na skrzyżowaniach rurociągu z kablami elektrycznymi oraz teletechnicznymi, na kable nałożyć rury osłonowe dwudzielne AROT 110 o długości L=1,5 m
3. W miejscach kolizji rurociągu z kablami i rurami prace prowadzić ręcznie
4. Rurociągi wykonać z rur PCV kielichowych łączonych na uszczelki gumowe.
5. Rurociągi układać na podsypce piaskowej h = 10 cm
6. Wykopy zasypywać warstwami oraz zagęszczać do stanu pierwotnego.
7. Studnie w ulicach przykryć włazem żeliwnym Ø600 typu D 400
8. Studnie w trawnikach i chodnikach przykryć włazem żeliwnym Ø600 typu D 125
9. W miejscach gdzie przykrycie rurociągu jest poniżej strefy przemarzania gruntu, rurociąg ocieplić warstwą keramzytu o grubości 20 cm i szerokości min 60 cm. Całość zabezpieczyć warstwą papy mineralizującej, również po bokach ocieplenia.
10. Spadek rur kanalizacyjnych przyłączy - wynikowy.
11. Po zakończeniu prac teren przywrócić do stanu pierwotnego.
12. Po ułożeniu rurociągów zainwentaryzować geodezyjnie przd zasypaniem wykopu.

| | | | | | | |
|---|---|---|---|---|---|---|
| PUH | Andrzej Oleradzki<br>87-800 Włocławek ul. Żytnia 53/94 | | | | | |
| TEMAT: *Kanalizacja sanitarna w ul. 9-go Maja w Radziejowie*<br>*PROFIL PRZY??CZY KANALIZACJI SANITARNEJ PCV 160* | | | | | | |
| TRE?? RYS.: *PRZY??CZE KANALIZACYJNE DO DZIA?KI NR 1112, 1119* | | | | | | |
| BRAN?A | IMI? NAZWISKO | NR UPRAW. | DATA | PODPIS | SKALA | 1:100/1:100 |
| PROJEKTOWA? | *Andrzej Oleradzki* | ABU-IX-8386-5 I25/88 Wk | *12.2005r* | | Nr kolejny | |
| KRE?LI? | *Wojciech Kurlapski* | | *12.2005r* | | Nr rysunku | 17.4 |
| OPRACOWA? | *Wojciech Kurlapski* | | *12.2005r* | | | |