Przebudowa placu przy Miejskim Zespole Szkół w Radziejowie
Radziejów, ul. Szkolna 28,
Dz. Nr 1244/2, obręb ewid. 0001 Radziejów

Projekt zagospodarowania terenu – pojekt drogowy		1:500
	05. 2015r.	PD-01

LEGENDA:
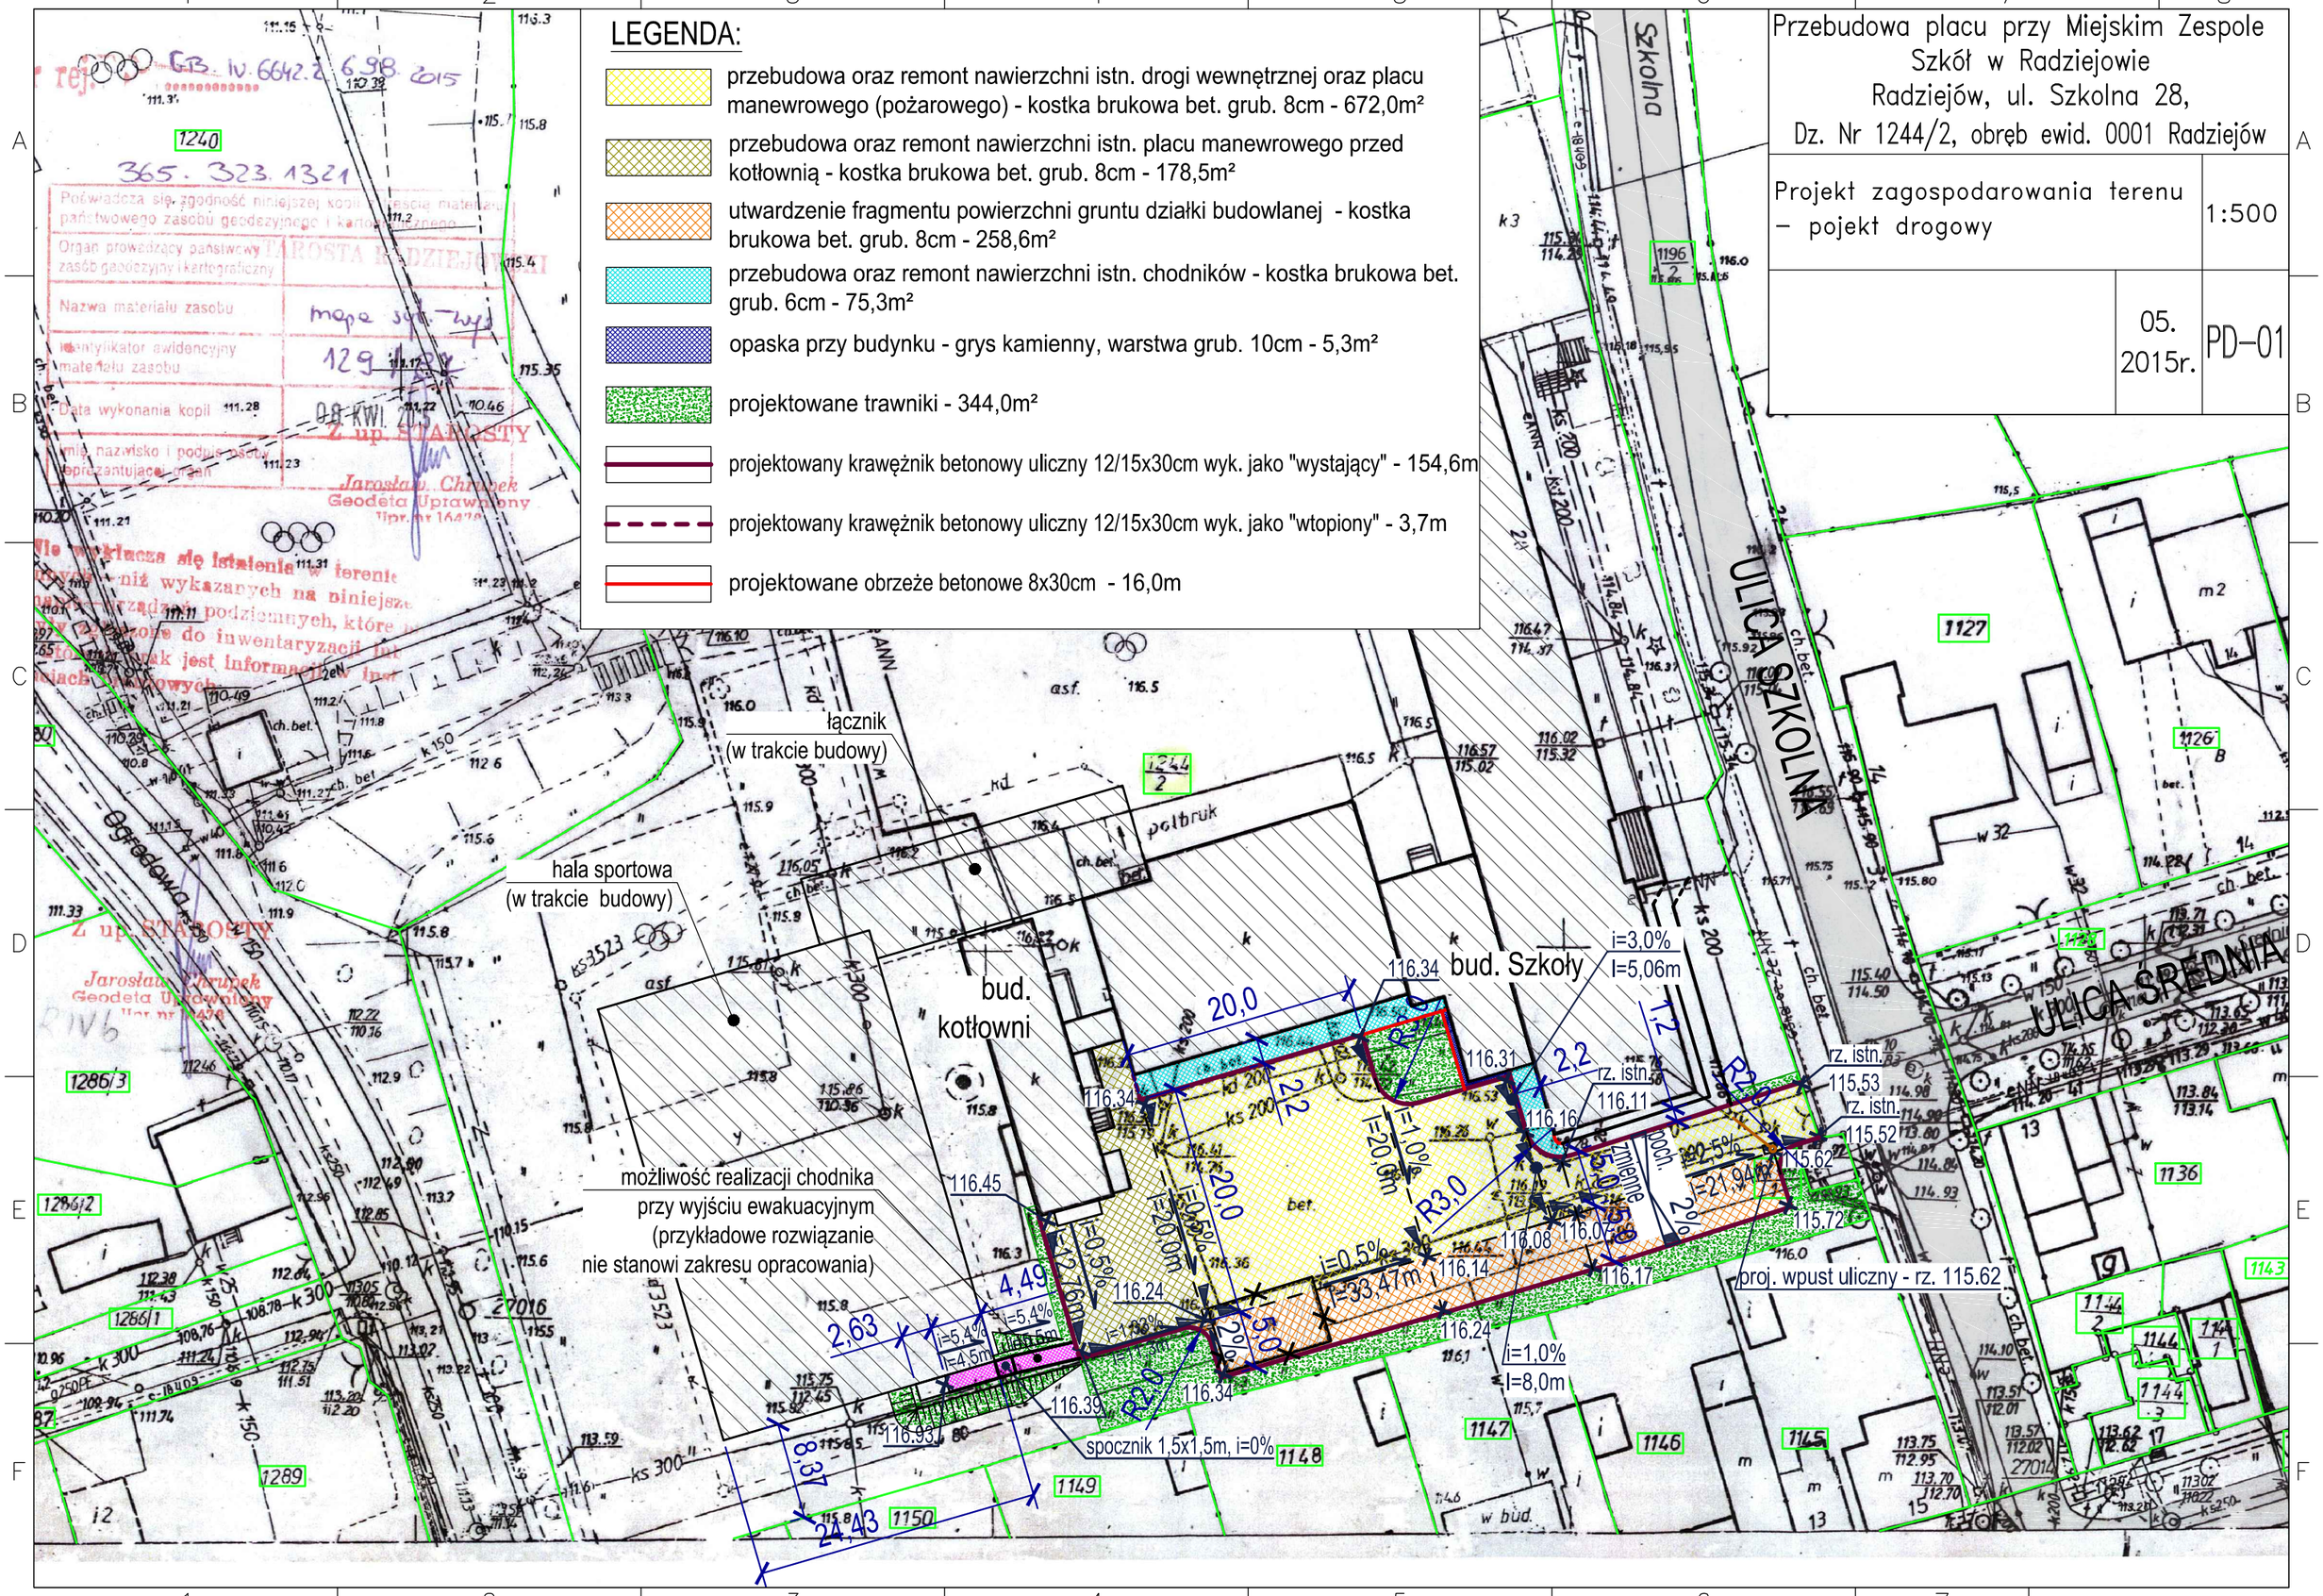
- przebudowa oraz remont nawierzchni istn. drogi wewnętrznej oraz placu manewrowego (pożarowego) - kostka brukowa bet. grub. 8cm - 672,0m²
- przebudowa oraz remont nawierzchni istn. placu manewrowego przed kotłownią - kostka brukowa bet. grub. 8cm - 178,5m²
- utwardzenie fragmentu powierzchni gruntu działki budowlanej - kostka brukowa bet. grub. 8cm - 258,6m²
- przebudowa oraz remont nawierzchni istn. chodników - kostka brukowa bet. grub. 6cm - 75,3m²
- opaska przy budynku - grys kamienny, warstwa grub. 10cm - 5,3m²
- projektowane trawniki - 344,0m²
- projektowany krawężnik betonowy uliczny 12/15x30cm wyk. jako "wystający" - 154,6m
- projektowany krawężnik betonowy uliczny 12/15x30cm wyk. jako "wtopiony" - 3,7m
- projektowane obrzeże betonowe 8x30cm - 16,0m