


SZCZEGÓŁ KONSTRUKCYJNY
Jezdnia/chodnik
Skala 1:10
[cm]

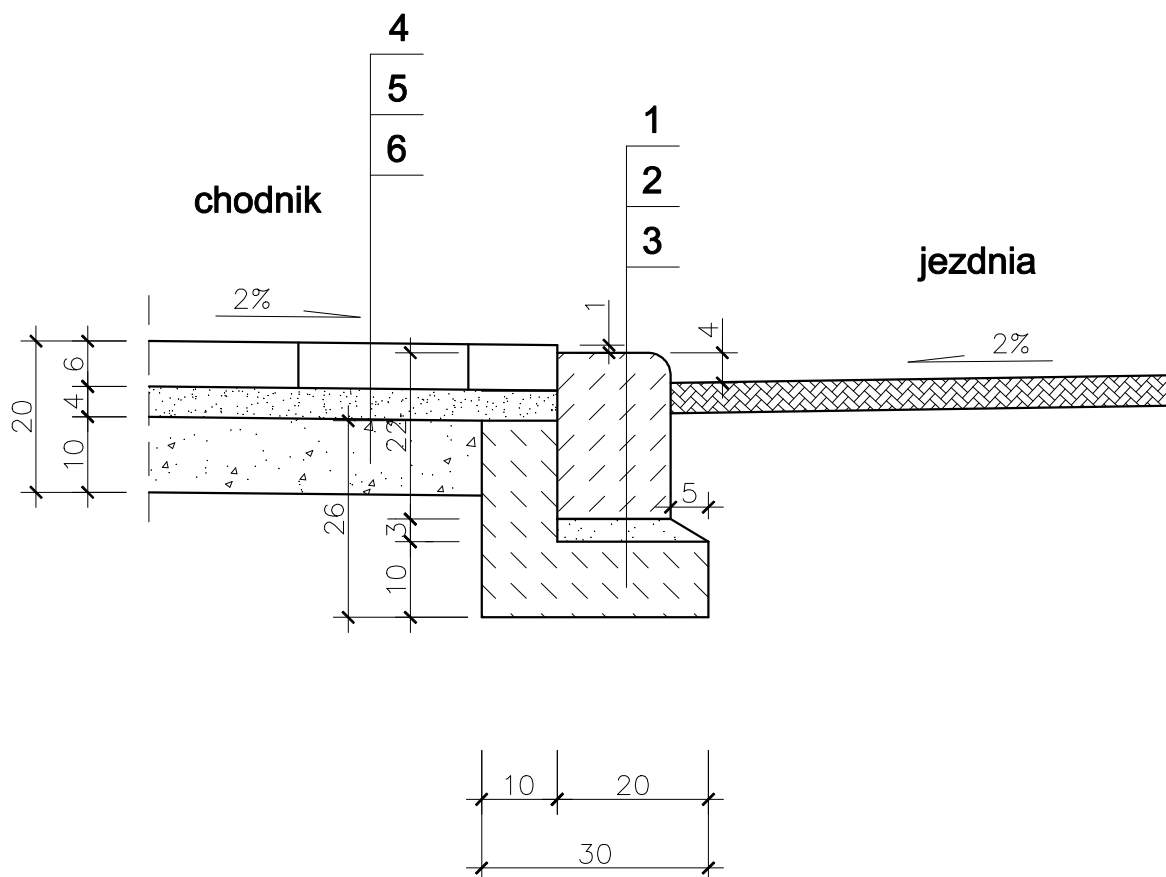

1. KRAWĘŻNIK BETONOWY 15x22 cm
2. PODSYPKA CEMENTOWO - PIASKOWA
3. ŁAWA BETONOWA C12/15 Z OPOREM
4. KOSTKA BETONOWA BRUKOWA
5. PODSYPKA CEMENTOWO-PIASKOWA
6. PODSYPKA PIASKOWA

Szczegół konstrukcyjny			
Obiekt Adres	Droga gminna nr 181009C ul. Działkowa w m. Radziejów.		
Temat	Remont chodnika.		
Inwestor	Gmina Miasto Radziejów, ul. Kościuszki 20/22, 88-200 Radziejów.		
Opracował	Andrzej Pawlak UA-V-7343-5/97/94/Wk	Podpis	Data 11.2013r.
Skala	1:10	Nr rys.	5