


PRZEKRÓJ NORMALNY III-III

Zjazd
Skala 1:50

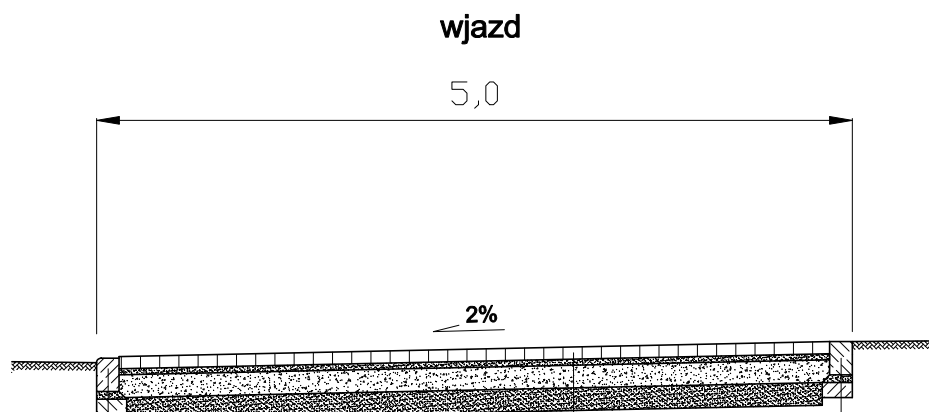

krawężnik wjazdowy 15 x 22 cm

ława betonowa C12/15 z oporem

kostka betonowa 8 cm

podsyпка cem. - piaskowa 4 cm

podbudowa z betonu C12/15 o gr. 15 cm

podsyпка piaskowa o gr. 15 cm

profilowane zagęszczone podłoże

opornik drogowy 15 x 22 cm

ława betonowa C12/15 z oporem

Przekrój normalny

Obiekt Adres	Droga gminna nr 181009C ul. Działkowa w m. Radziejów.		
Temat	Remont chodnika.		
Inwestor	Gmina Miasto Radziejów, ul. Kościuszki 20/22, 88-200 Radziejów.		
Opracował	Andrzej Pawlak UA-V-7343-5/97/94/Wk	Podpis	Data 11.2013r.
Skala	1:50	Nr rys.	3c