


PRZEKRÓJ NORMALNY VI-VI

Skala 1:50

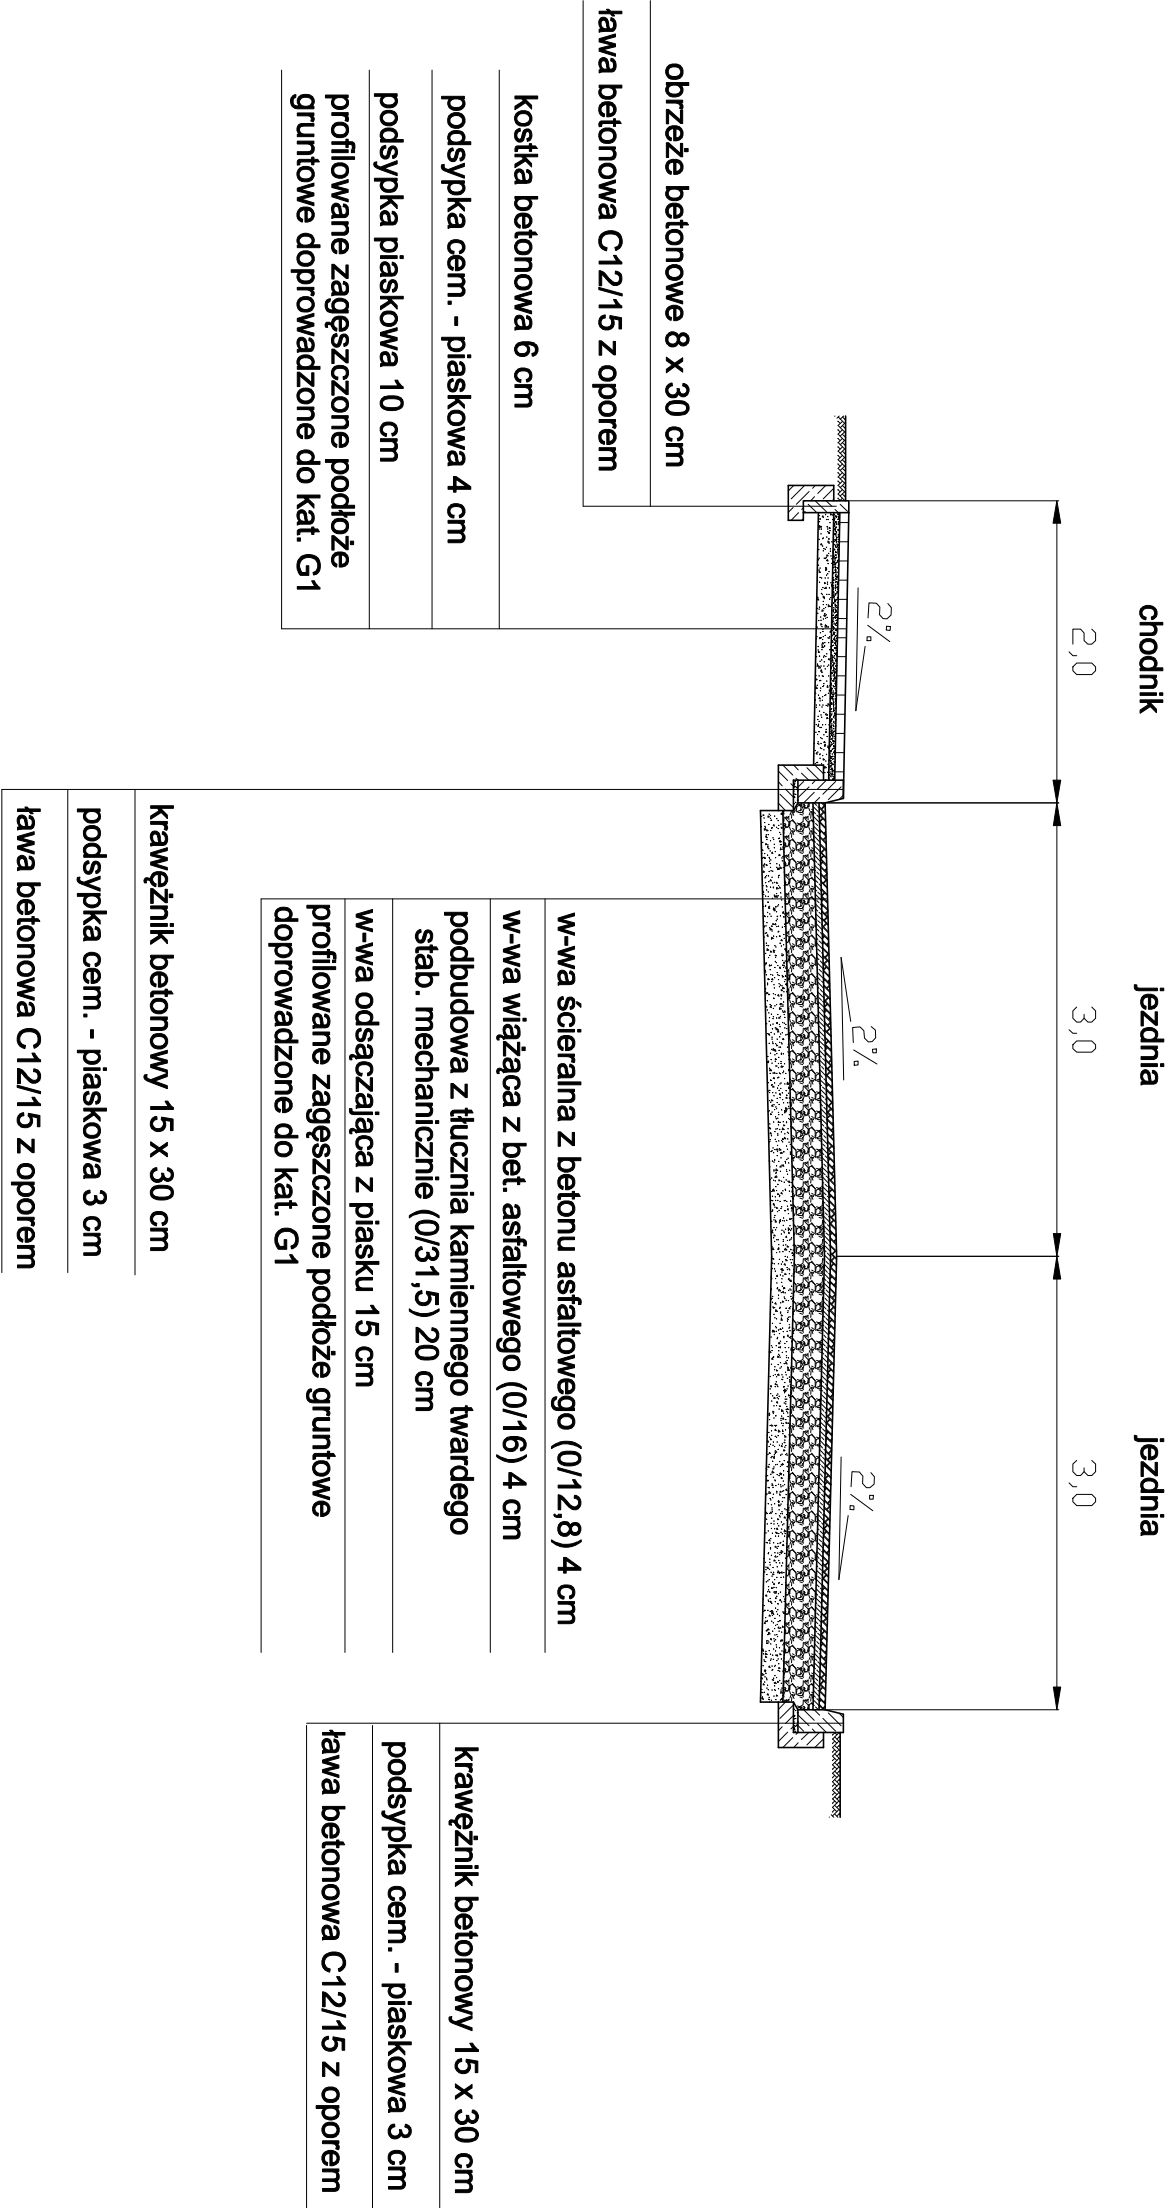

Przekrój normalny				
Obiekt	Ulice osiedlowe w Radziejowie			
Adres				
Temat	Przebudowa dróg osiedlowych wraz z budową i remontem chodników oraz parkingów			
Inwestor	Gmina Miasto Radziejów, ul. Kościuszki 20/22, 88-200 Radziejów			
Opracował	Andrzej Pawlak Nr ewid. inżynierski UA-447243-587/PMK	Podpis		Data 12.2011r.
Projektant	mgr inż. Piotr Przytycki Nr ewid. KUP/0464/P/000104	Podpis		
Skala	1:50	Nr rys.	8	