


# SZCZEGÓŁ KONSTRUKCYJNY

## Chodnik

### Skala 1:10

[ cm ]

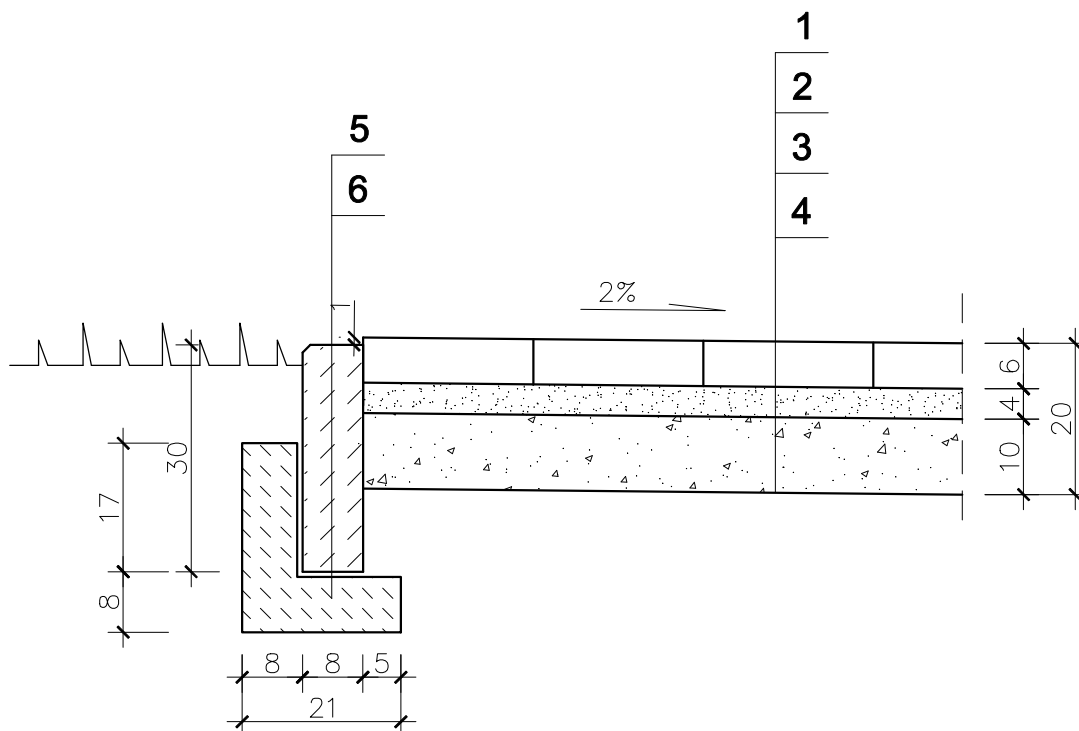

1. KOSTKA BETONOWA BRUKOWA
2. PODSYPKA CEMENTOWO - PIASKOWA
3. PODSYPKA PIASKOWA
4. PROFILOWANE ZAGĘSZCZONE PODŁOŻE  
GRUNTOWE DOPROWADZONE DO KAT. G1
5. OBRZEŻE BETONOWE 8x30cm
6. ŁAWA BETONOWA C12/15 Z OPOREM

Szczegół konstrukcyjny			
Obiekt	Ulice osiedlowe w Radziejowie		
Adres			
Temat	Przebudowa dróg osiedlowych wraz z budową i remontem chodników oraz parkingów		
Inwestor	Gmina Miasto Radziejów, ul. Kościuszki 20/22, 88-200 Radziejów		
Opracował	Andrzej Pawlak Nr ewid. KUP/BD/1894/01 UA-V-7343-5/97/194WK	Podpis	Data 12.2011r.
Projektant	mgr inż. Piotr Przybylski Nr ewid. KUP/0048/POOD/04	Podpis	
Skala	1:10	Nr rys.	
		17	