


# PRZEKRÓJ NORMALNY VII-VII

Skala 1:50

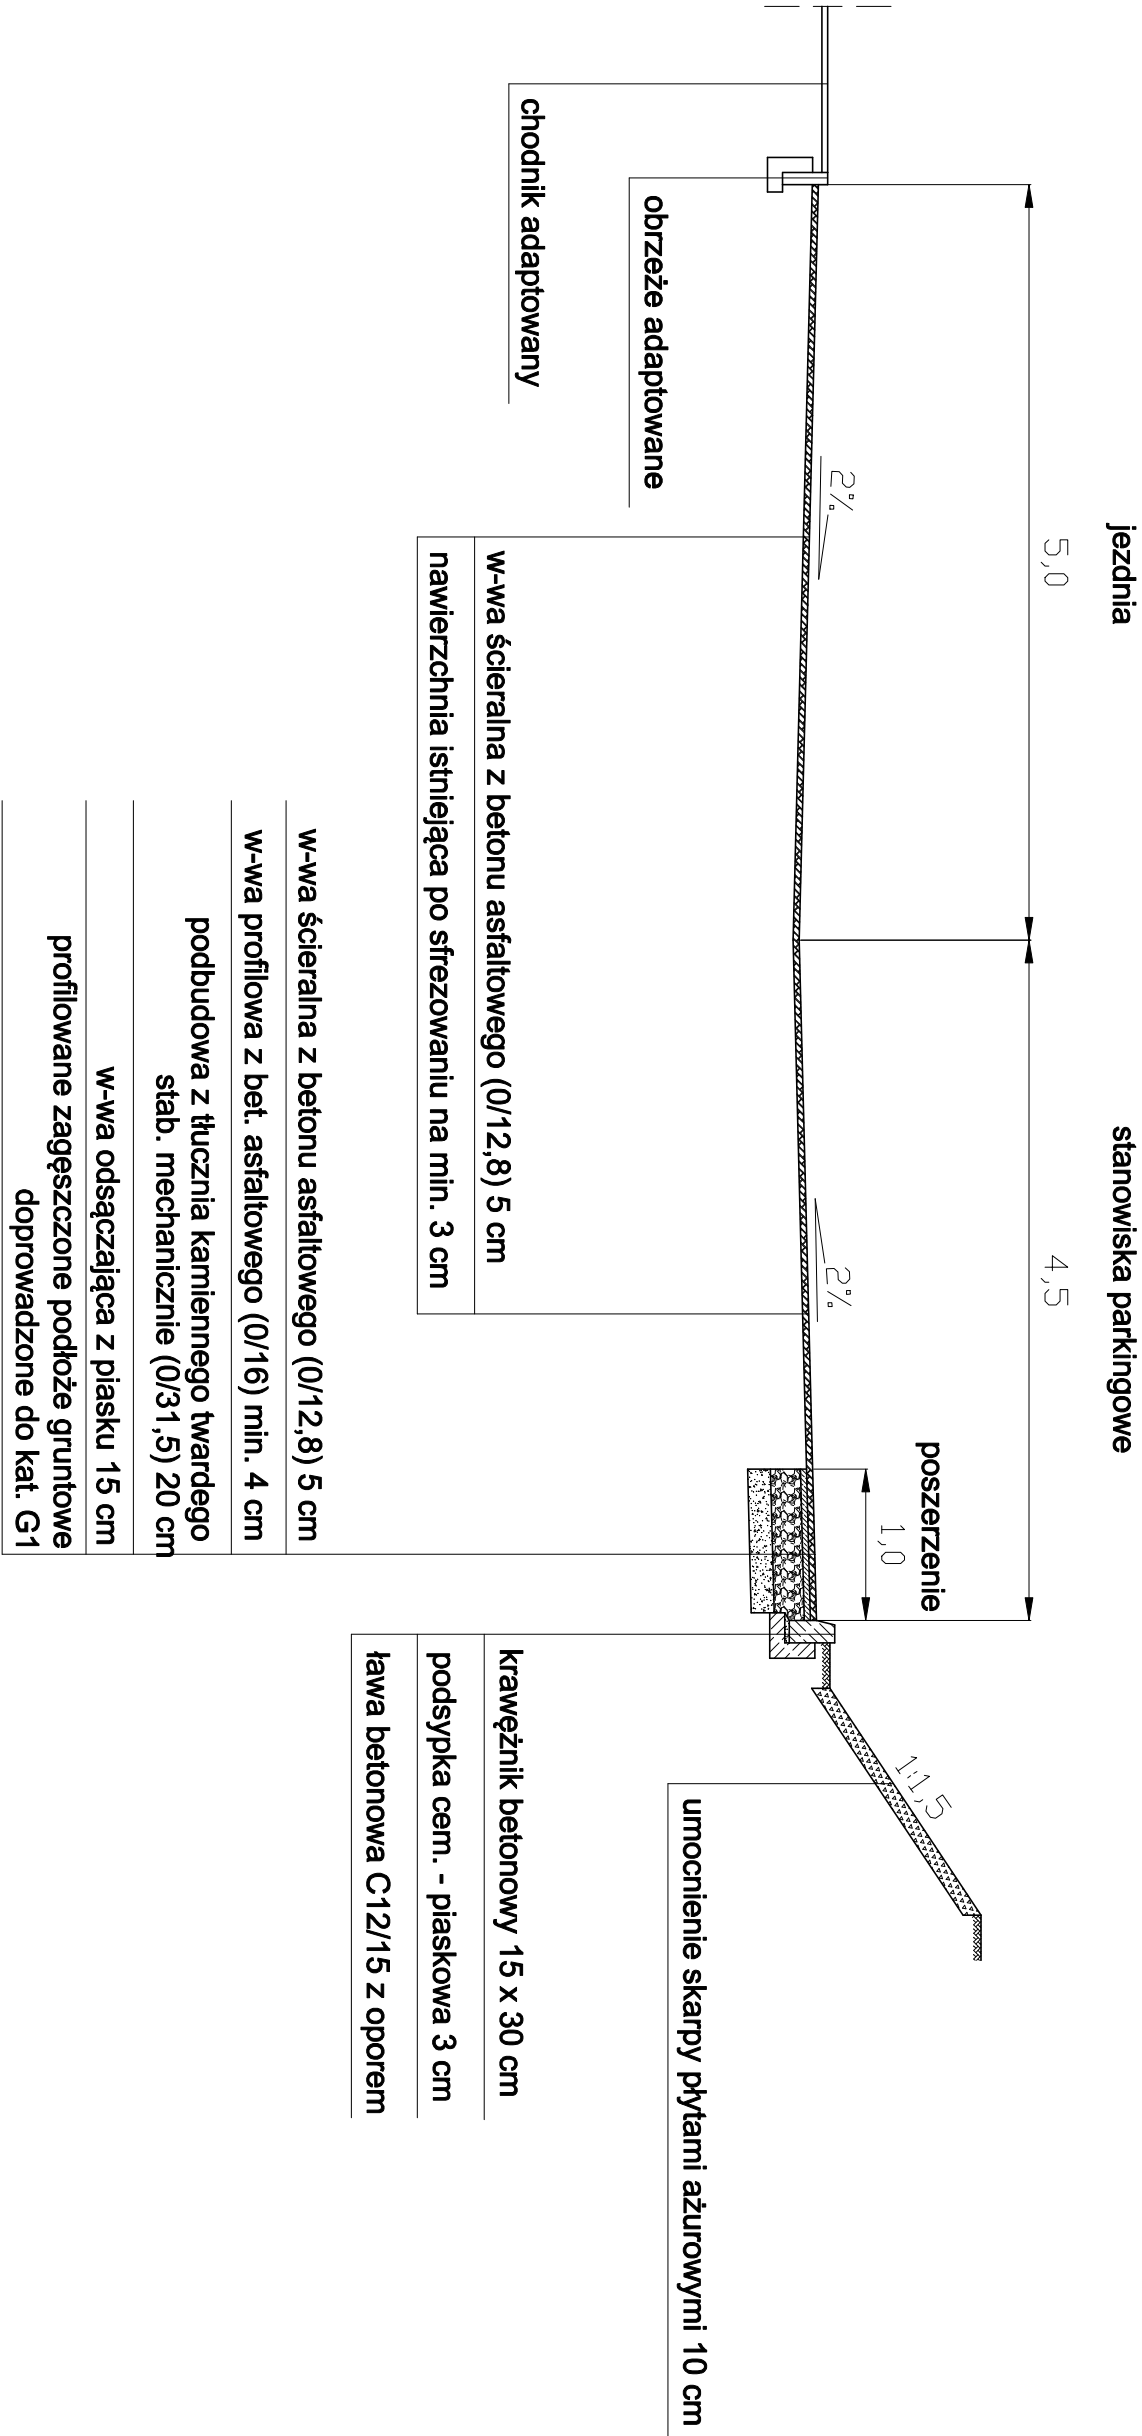

Przekrój normalny				
Obiekt	Ulice osiedlowe w Radziejowie			
Adres				
Temat	Przebudowa dróg osiedlowych wraz z budową i remontem chodników oraz parkingów			
Investor	Gmina Miasto Radziejów, ul. Kościuszki 20/22, 88-200 Radziejów			
Opracował	Andrzej Pawlak Nr ewid. KUBP/01/2020/1 UA-V-7343-587/20MK	Podpis		Data 12.2011r.
Projektant	mgr inż. Piotr Przybylski Nr ewid. KUBP/04/01/2020/4			
Skala	1:50	Nr rys.	9	