


PRZEKRÓJ NORMALNY IV-IV

Skala 1:50

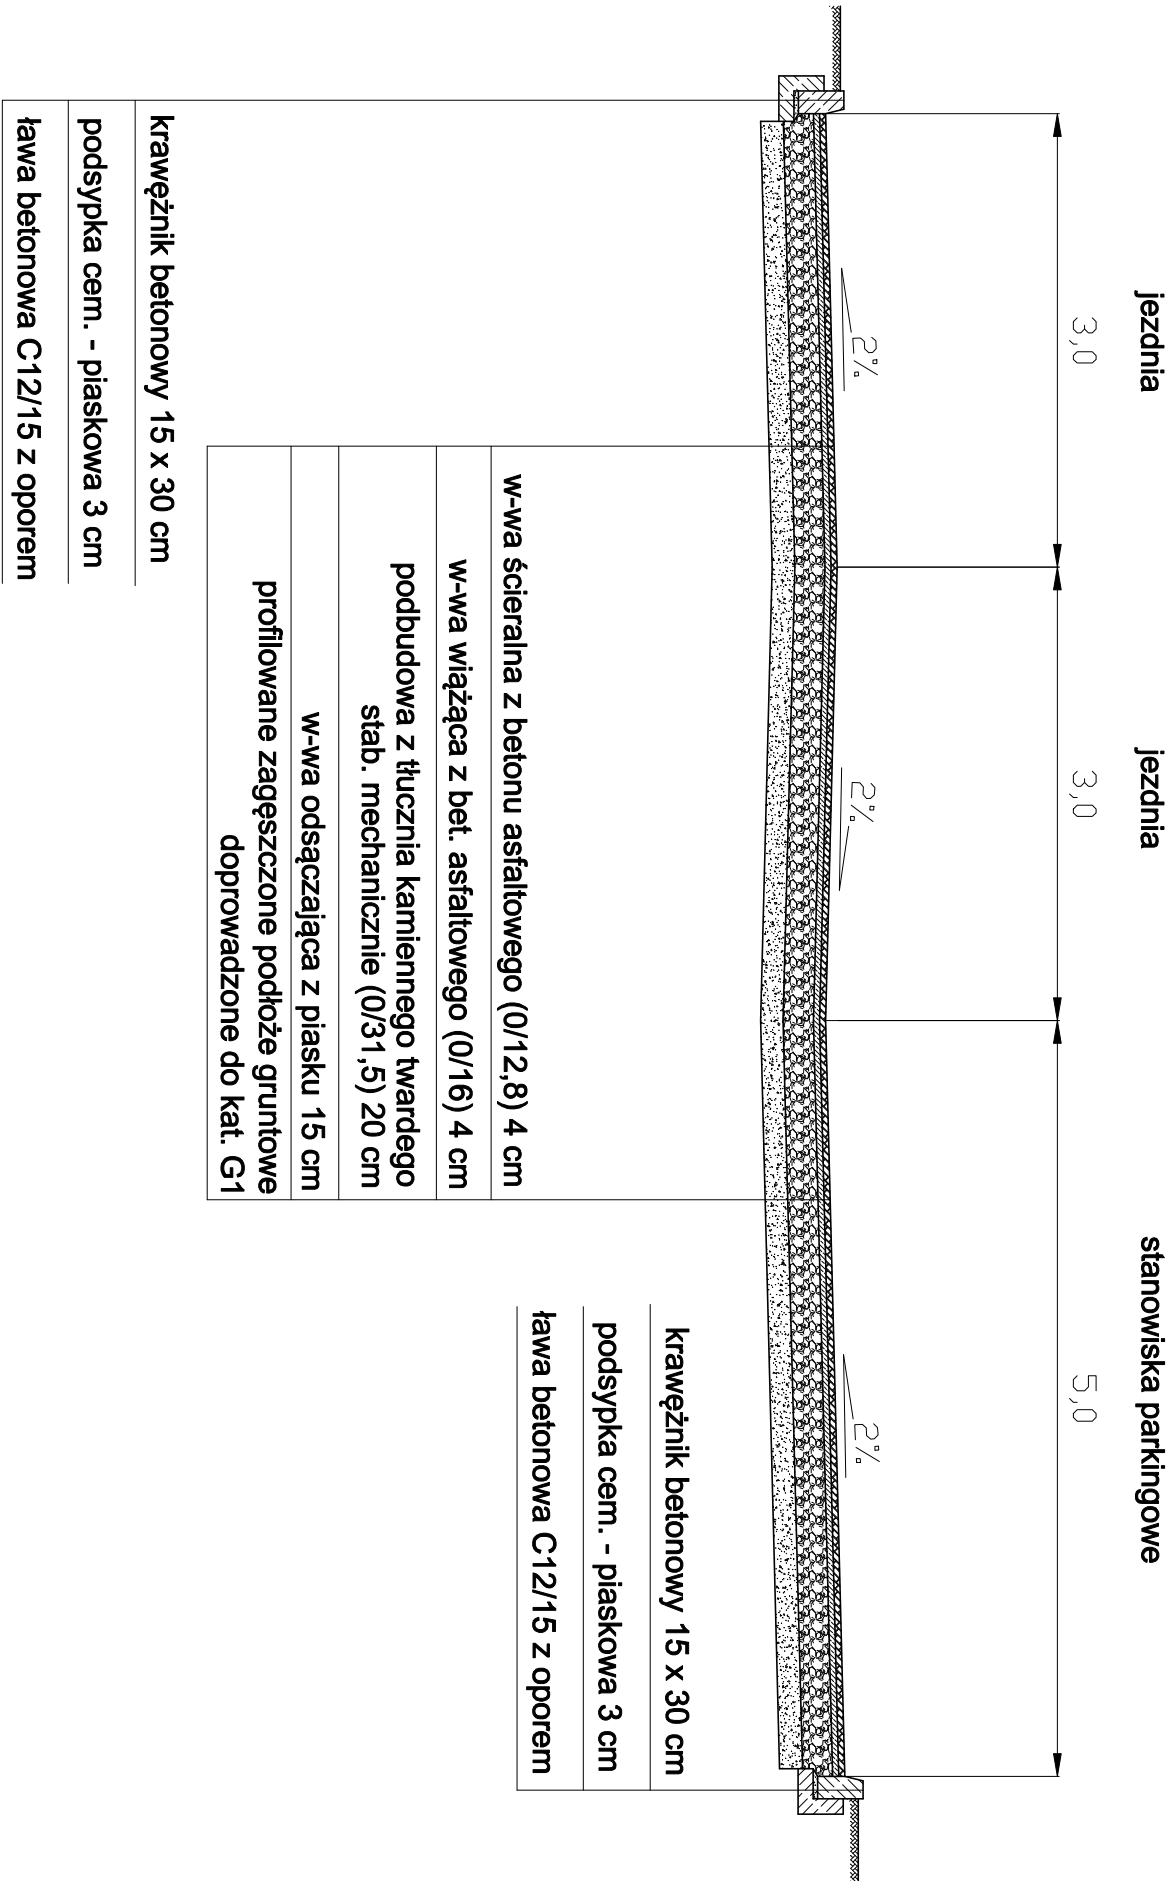

Przekrój normalny				
Obiekt	Ulice osiedlowe w Radziejowie			
Adres				
Temat	Przebudowa dróg osiedlowych wraz z budową i remontem chodników oraz parkingów			
Inwestor	Gmina Miasto Radziejów, ul. Kościuszki 20/22, 88-200 Radziejów			
Opracował	Andrzej Pawlak Nr ewid. KUP/0048/P00D/04 UA-V/7343-587/PM/K	Podpis		
Projektant	mgr inż. Piotr Przytycki Nr ewid. KUP/0048/P00D/04	Podpis	Data 12.2011r.	
Skala	1:50	Nr rys.	6	