


PRZEKRÓJ NORMALNY X-X

Skala 1:50

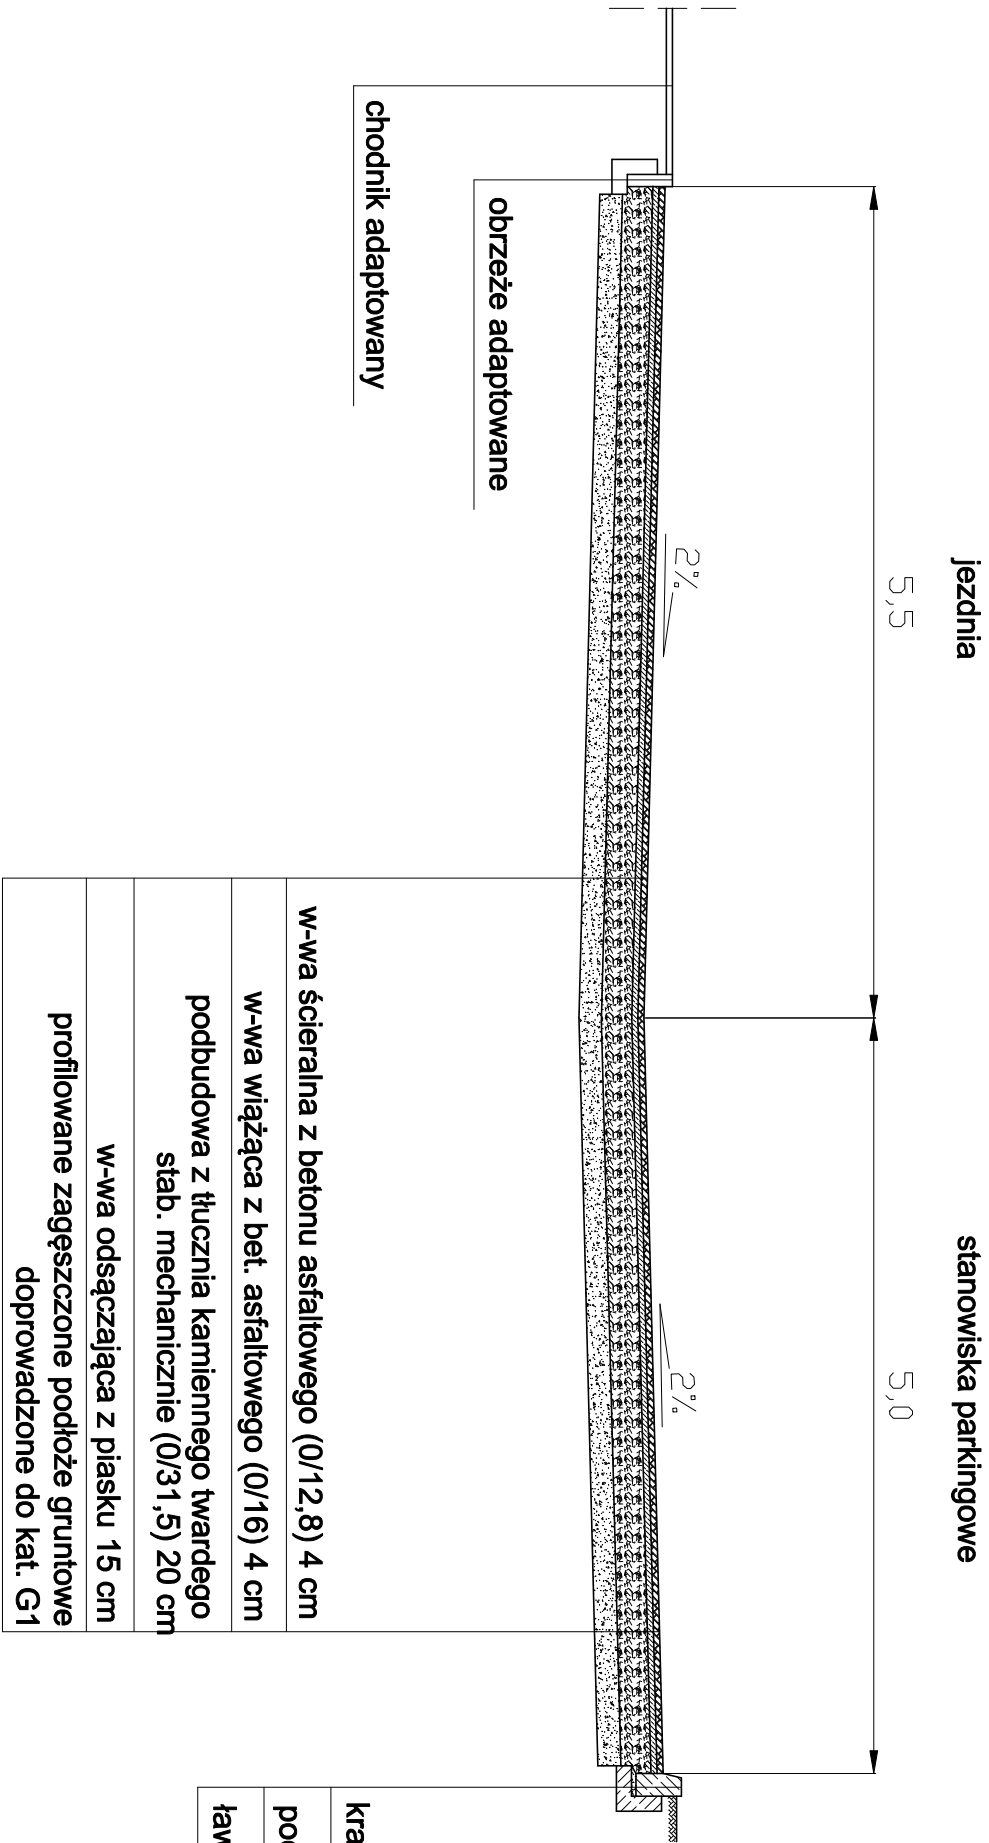

krawężnik betonowy 15 x 30 cm

podsyпка cem. - płaskowa 3 cm

ława betonowa C12/15 z oporem

Przekrój normalny				
Obiekt	Ulice osiedlowe w Radziejowie			
Adres				
Temat	Przebudowa dróg osiedlowych wraz z budową i remontem chodników oraz parkingów			
Investor	Gmina Miasto Radziejów, ul. Kościuszki 20/22, 88-200 Radziejów			
Opracował	Andrzej Pawlak Nr ewid. KUBPOD/12540/1 UA-V-7243-587/24MK	Podpis		
		Data		
		12.2011r.		
Projektant	mgr inż. Piotr Przytycki Nr ewid. KUBPOD/POD/104	Podpis		
Skala	1:50	Nr rys.	12	