


PRZEKRÓJ NORMALNY V-V

Skala 1:50

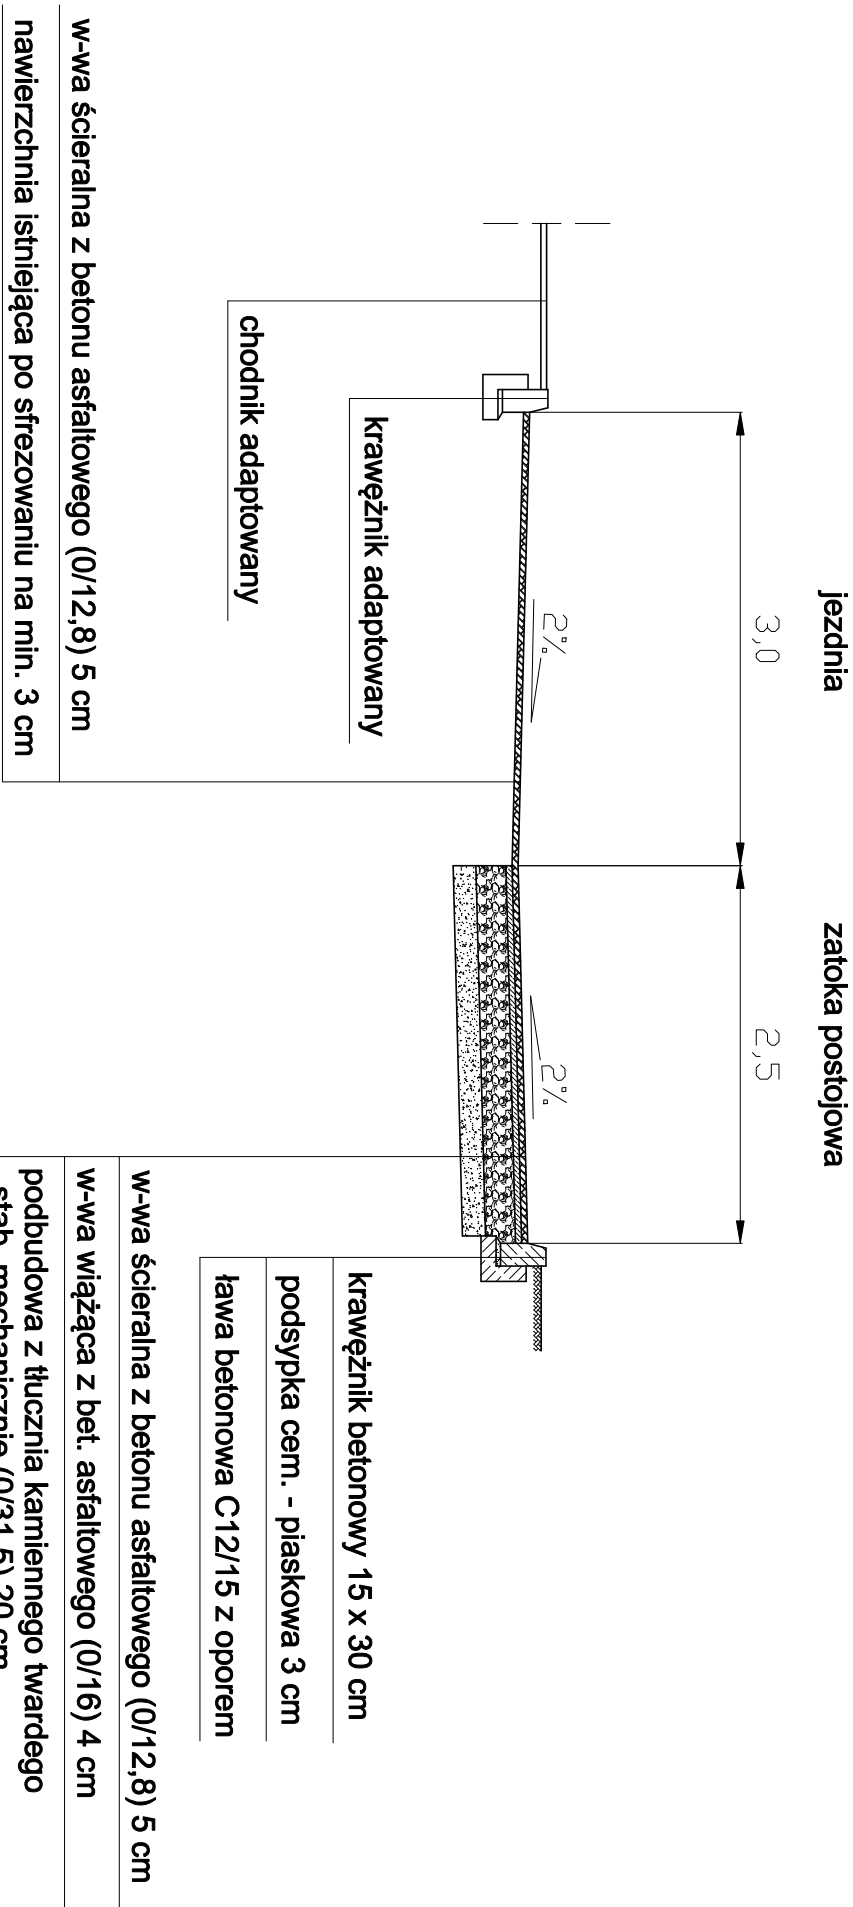

<h1>Przekrój normalny</h1>			
Obiekt	Ulica osiedlowe w Radziejowie		
Adres	Przebudowa drogi osiedlowych wraz z budową i remontem chodników oraz parkingów		
Temat			
Inwestor	Gmina Miasto Radziejów, ul. Kościuszki 20/22, 86-200 Radziejów		
Opracował	Andrzej Pawlak Nadw. inżynier Um.w-7363-SB/19/WK		Data 12.2011r.
	Podpis		
Projektant	mgr inż. Piotr Przytycki Nr ewid. Kdr00044-P00004		
Skala	1:50		Nr rys. 7