



Nr studni / średnica	ØD	Ød	RD	Rd	Rt
	[mm]	[mm]	[mm]	[mm]	[mm]
S10/1200	315	160	114,75	113,44	116,2
St2/1200	315	160	114,75	111,63	116,05

A - A

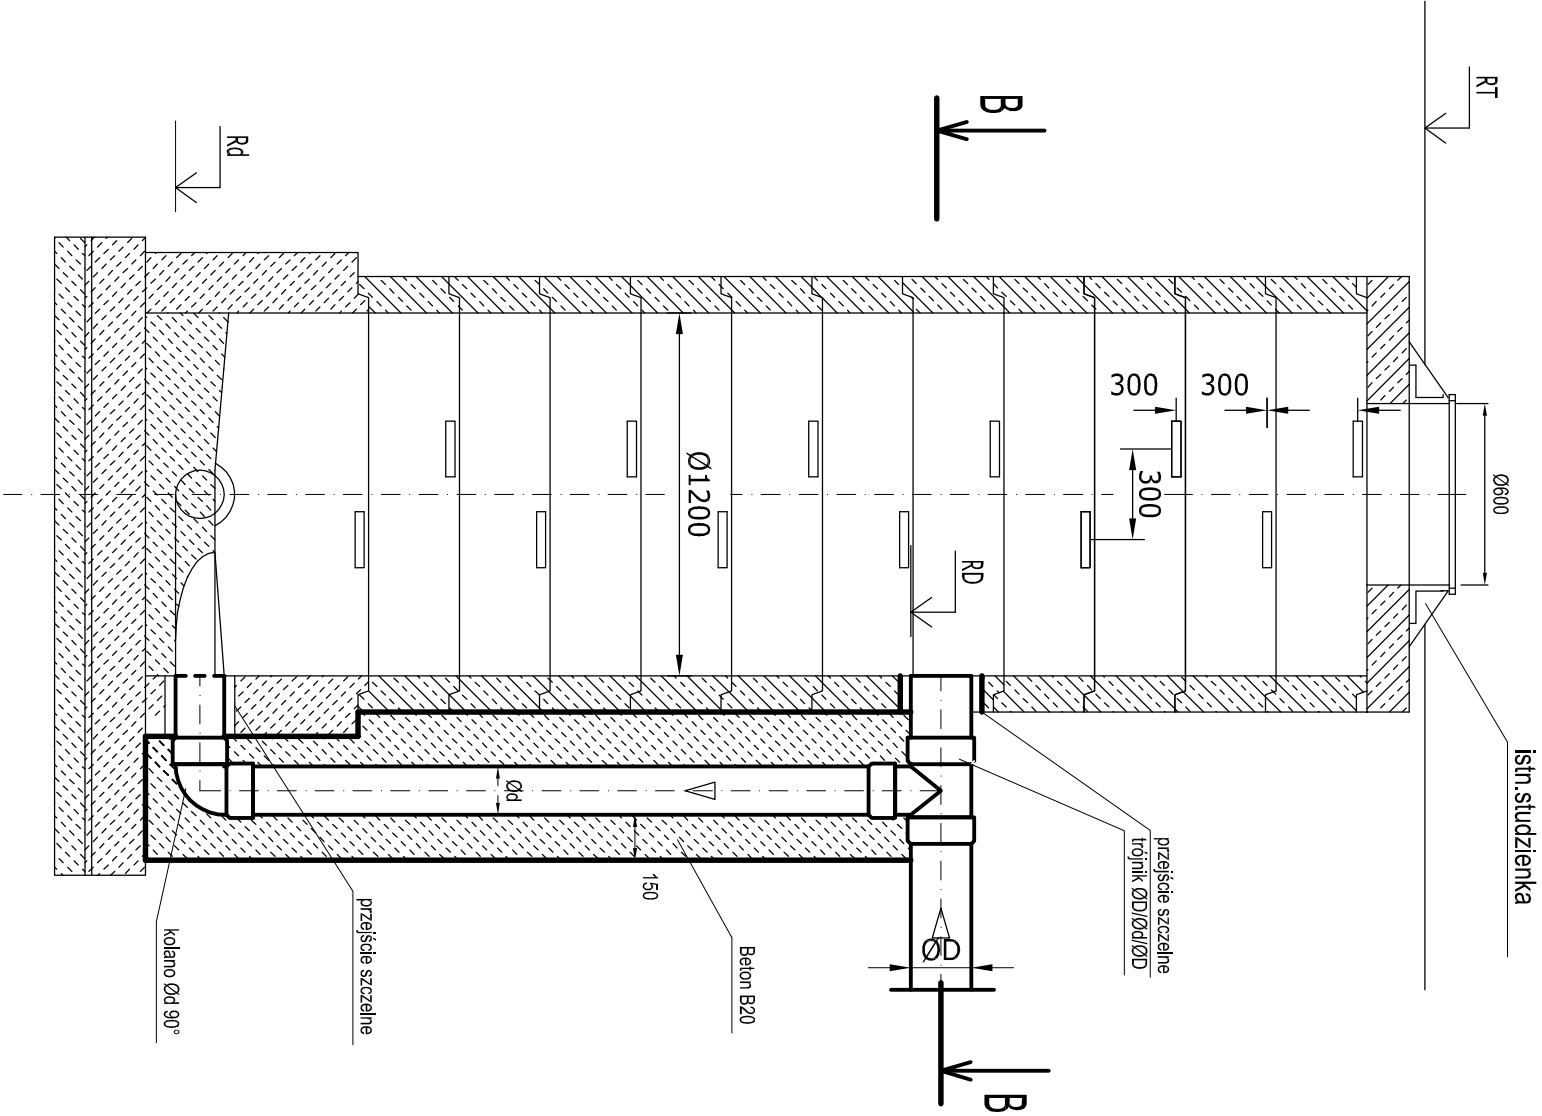

B - B

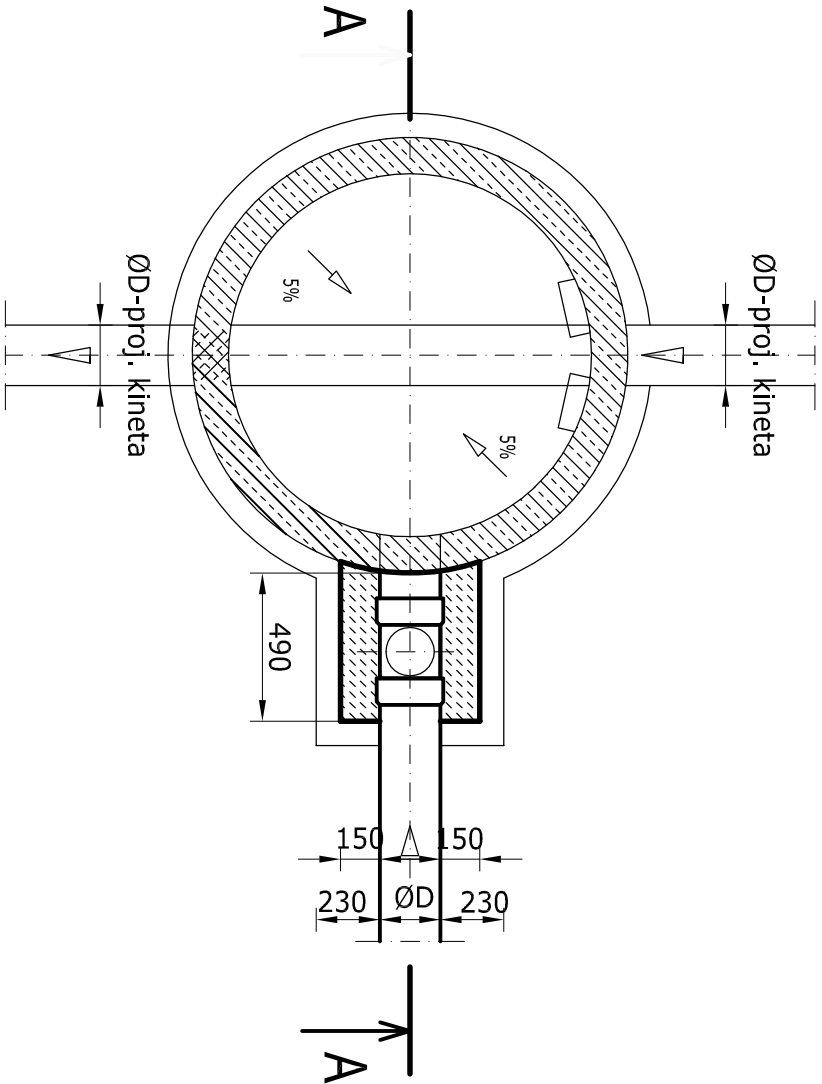

Uwagi:
1) Wymiary podano w [mm], a rzędne w [m].

Usługi Projektowe Aretta Grzybowska 87-800 Włocławek, ul. Toruńska 53b/26		Faza PB
Temat BUDOWA SALI GIMNASTYCZNEJ Z ZAPLECZEM SOCJALNYM PRZY PUBLICZNEJ SZKOLE NR 1 W RADZIEJOWIE UL. SZKOŁNA DZ. NR 1244/2		Format A3
Tytuł rys. Kanalizacja deszczowa oraz sanitarna - szczegóły wejścia kaskadowego zewnętrznego.		Data 10.12.2012
Inwestor Urząd Gminy Radziejów Ul. Kościuszki 20/22, Radziejów		Skala ---
Projektant mgr inż. Aretta Grzybowska w spacji. instalacje i sieci sanit. bez ograniczeń upr. nr KUP/0146/POOS/08	Podpis	Nr rys. 6