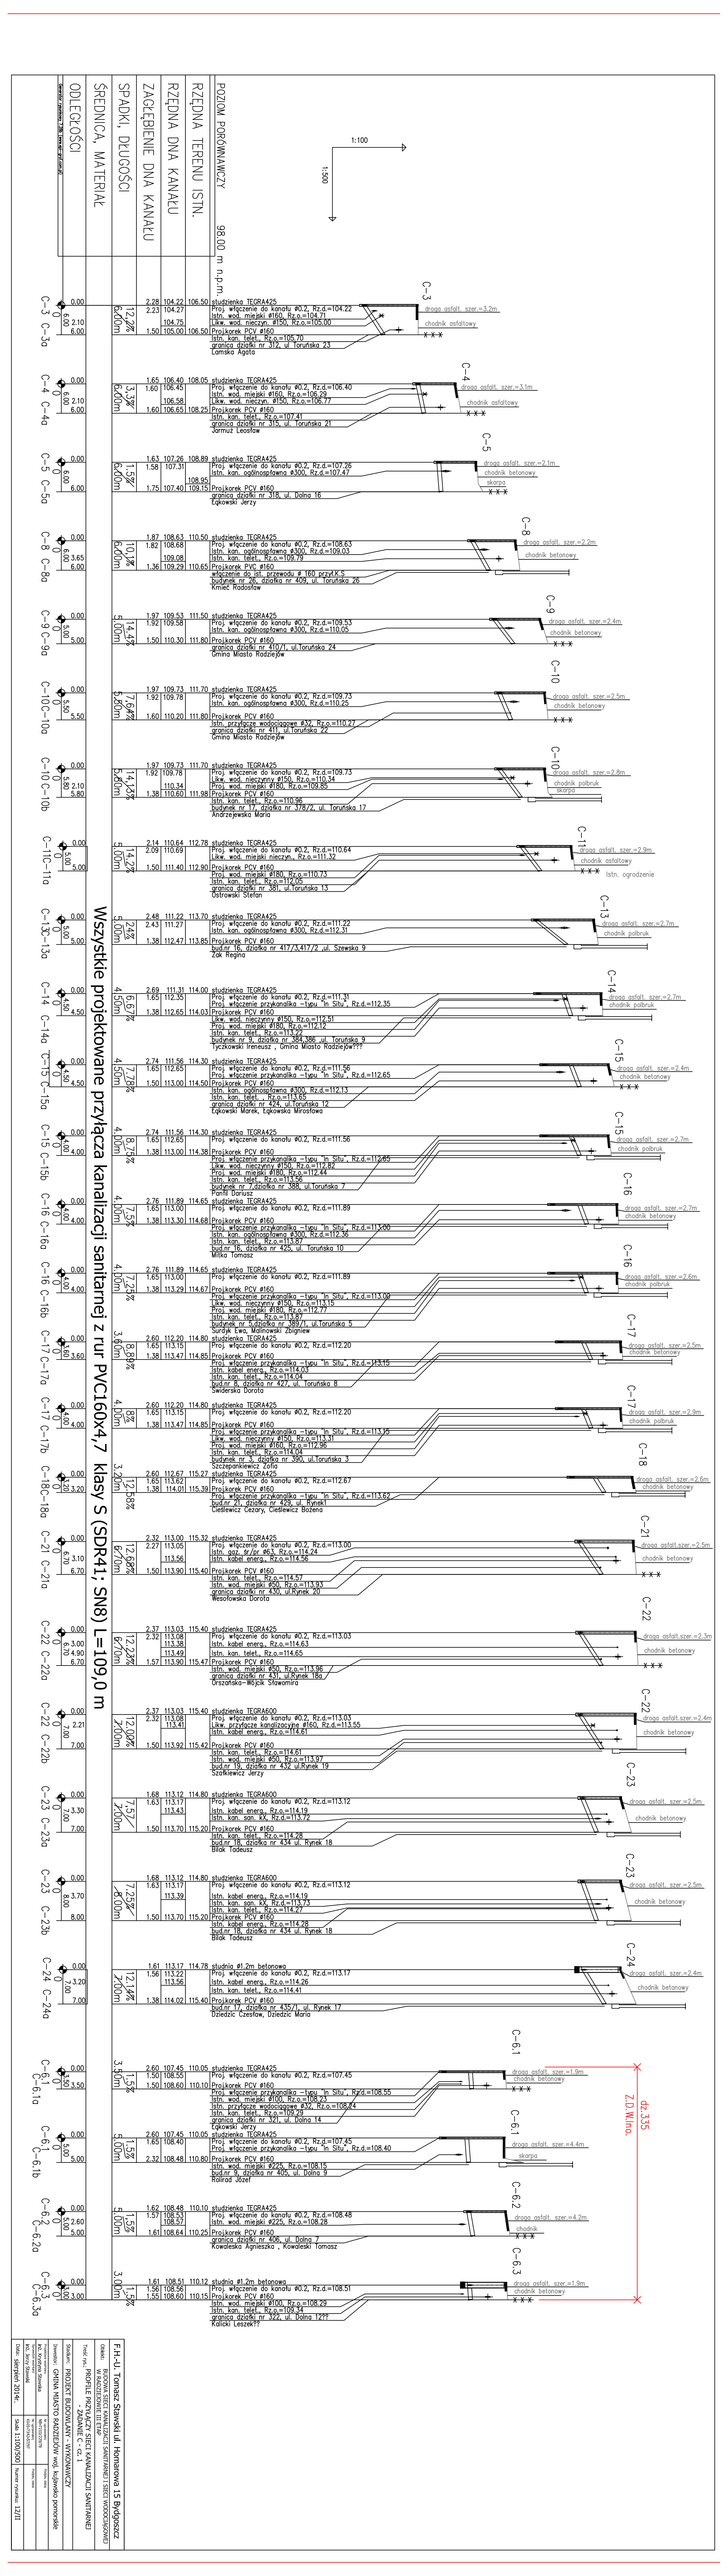
1:100
1:500
ODLEGŁOŚCI
ŚREDNICA, MATERIAŁ
SPADKI, DŁUGOŚCI
ZAGŁĘBIENIE DNA KANAŁU
RZĘDNA DNA KANAŁU
RZĘDNA TERENU ISTN.
POZIOM PORÓWNAWCZY 98,00 m n.p.m.
Wszystkie projektowane przyłącza kanalizacji sanitarnej z rur PVC160x4,7 klasy S (SDR41; SN8) L=109,0 m
C-3 C-3a
C-4 C-4a
C-5 C-5a
C-8 C-8a
C-9 C-9a
C-10C-10a
C-10 C-10b
C-11C-11a
C-13C-13a
C-14 C-14a
C-15 C-15a
C-15 C-15b
C-16 C-16a
C-16 C-16b
C-17 C-17a
C-17 C-17b
C-18C-18a
C-21 C-21a
C-22 C-22a
C-22 C-22b
C-23 C-23a
C-23 C-23b
C-24 C-24a
C-6.1 C-6.1a
C-6.1 C-6.1b
C-6.2 C-6.2a
C-6.3 C-6.3a
dn 335 Z.D. M.inno.
Lokalizacja: BUDOWA SIECI KANALIZACJI SANITARNEJ I SIECI WODOCIĄGOWEJ
Temat: PROFILE PRZYŁĄCZY SIECI KANALIZACJI SANITARNEJ - ZAŁĄCZNIK C - cz. 1
Skala: 1:100/500
Format: A1
