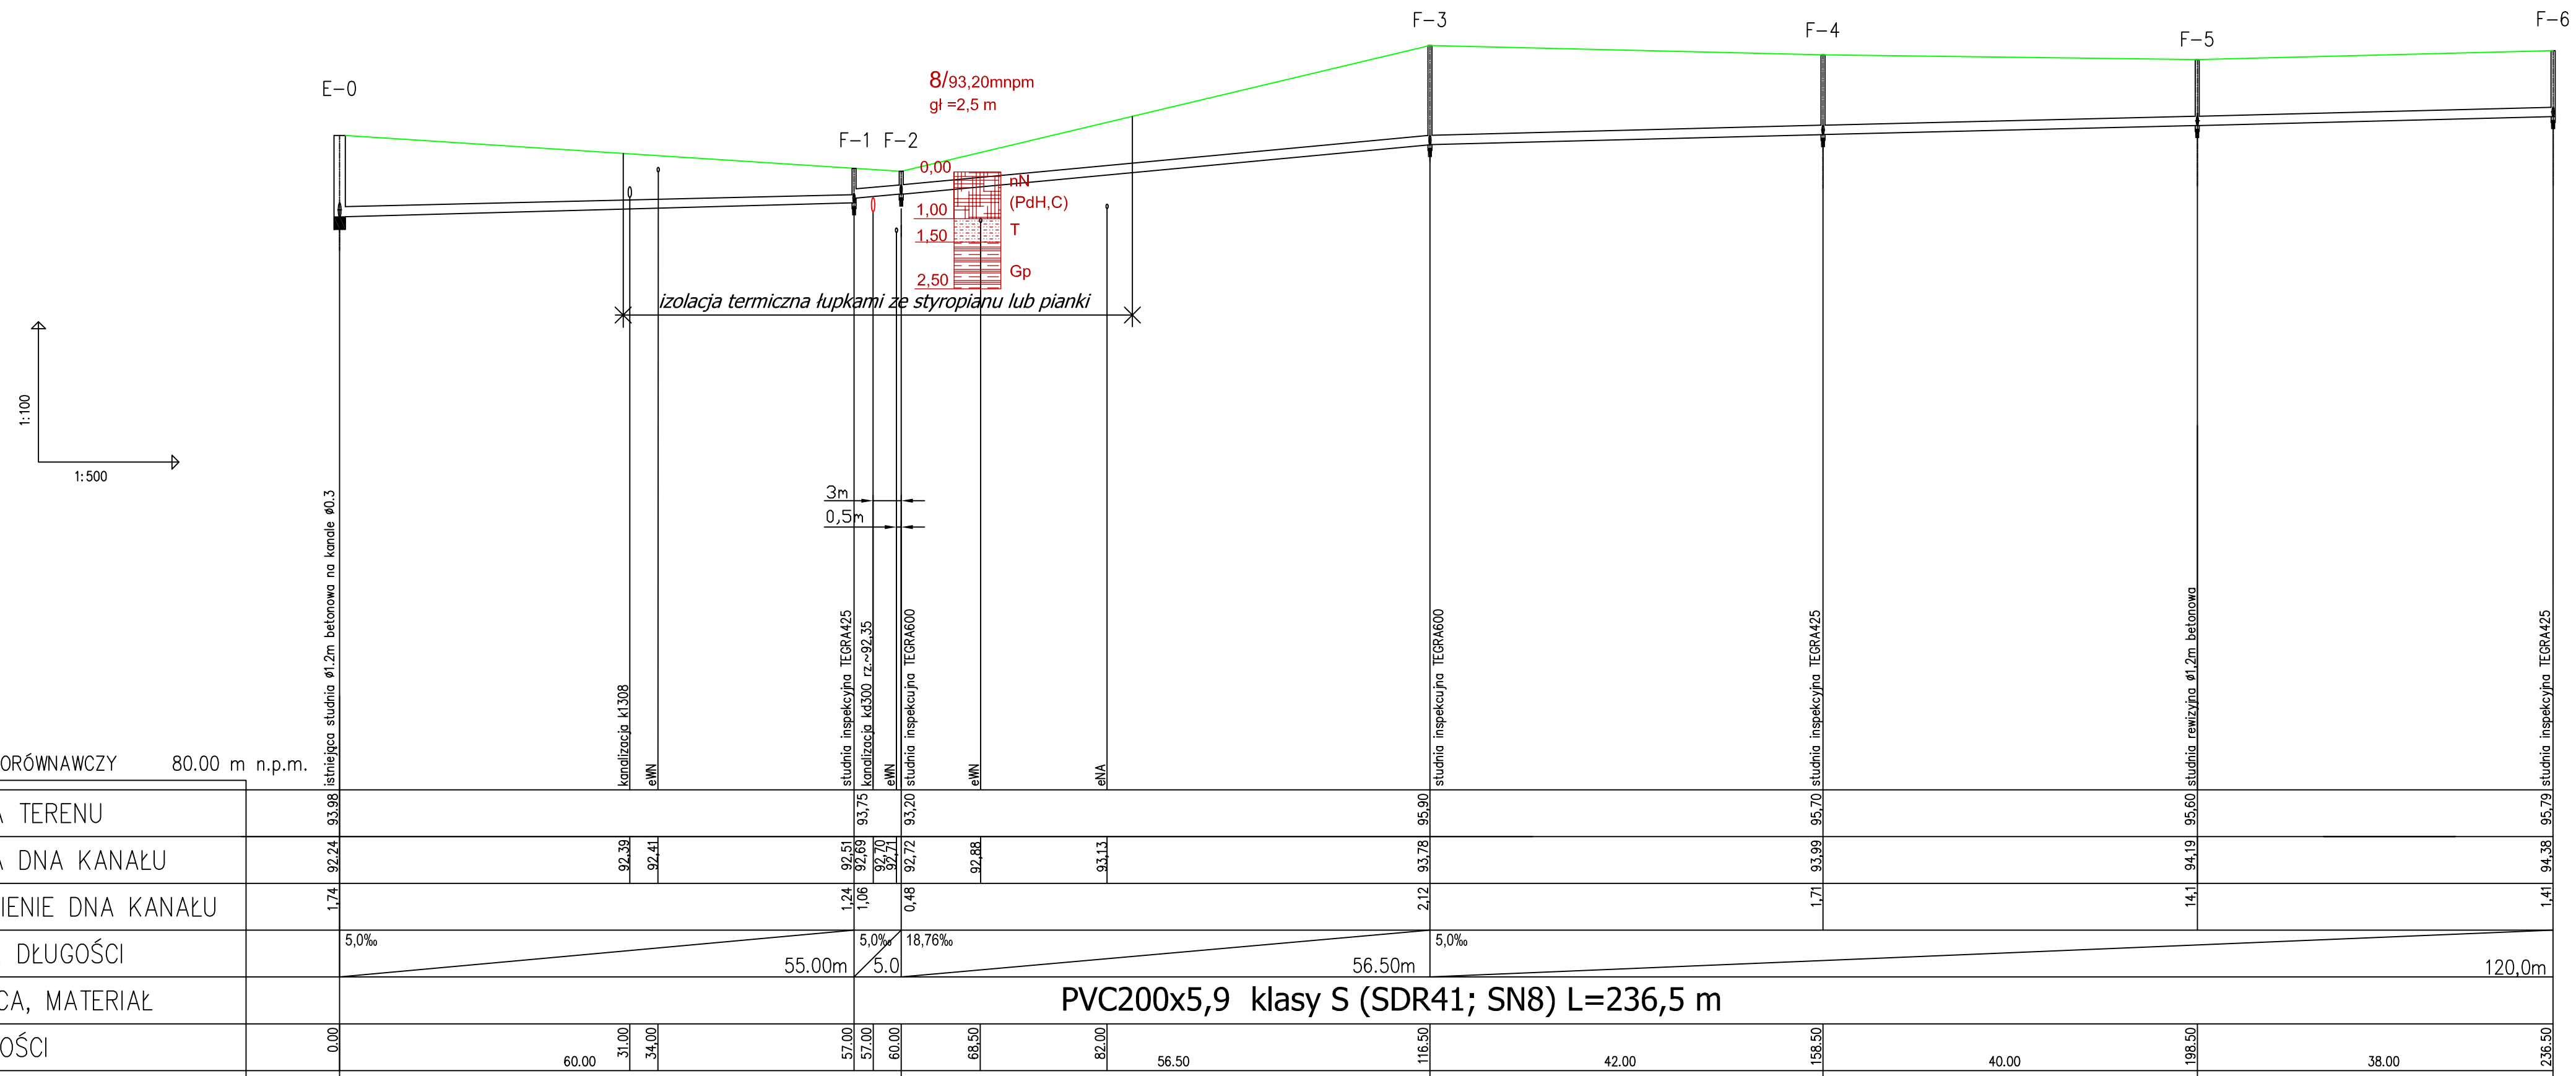

F.H.-U. Tomasz Stawski ul. Homarowa 15 Bydgoszcz	
Obiekt:	BUDOWA SIECI KANALIZACJI SANITARNEJ I SIECI WODOCIĄGOWEJ W RADZIEJOWIE III ETAP
Treść rys.:	PROFILE SIECI KANALIZACJI SANITARNEJ - ZADANIE F -
Stadium:	PROJEKT BUDOWLANY - WYKONAWCZY
Inwestor:	GMINA MIASTO RADZIEJÓW woj. kujawsko pomorskie
Projektant rozdziału: inż. Krystyna Stawska	Nr uprawnień: NB-7210/229/78 / Podpis, data:
Sprawdził rozdział: inż. Jerzy Stawski	Nr uprawnień: KI-D/7345/57/97 / Podpis, data:
Data: sierpień 2014r.	Skala 1:100/500 / Numer rysunku: 18/II