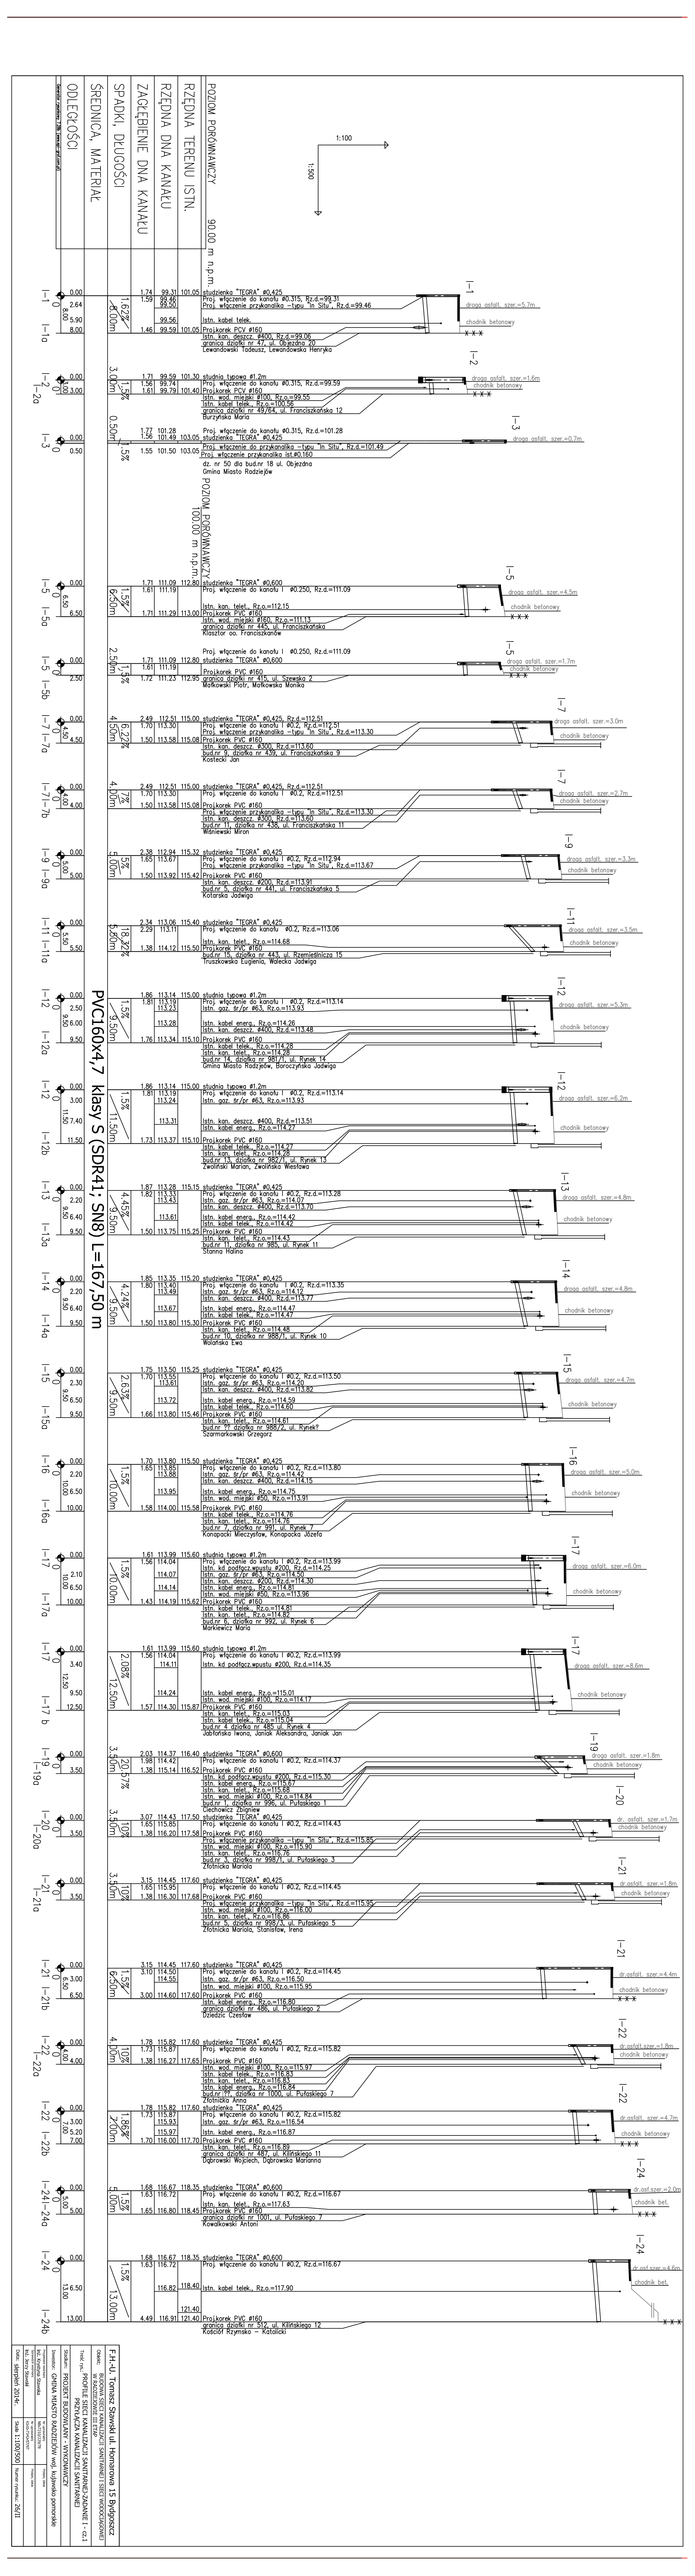


Skala: 1:100/500




Temat: PROJEKT BUDOWLANY - WYKONAWCZY







Podpis: