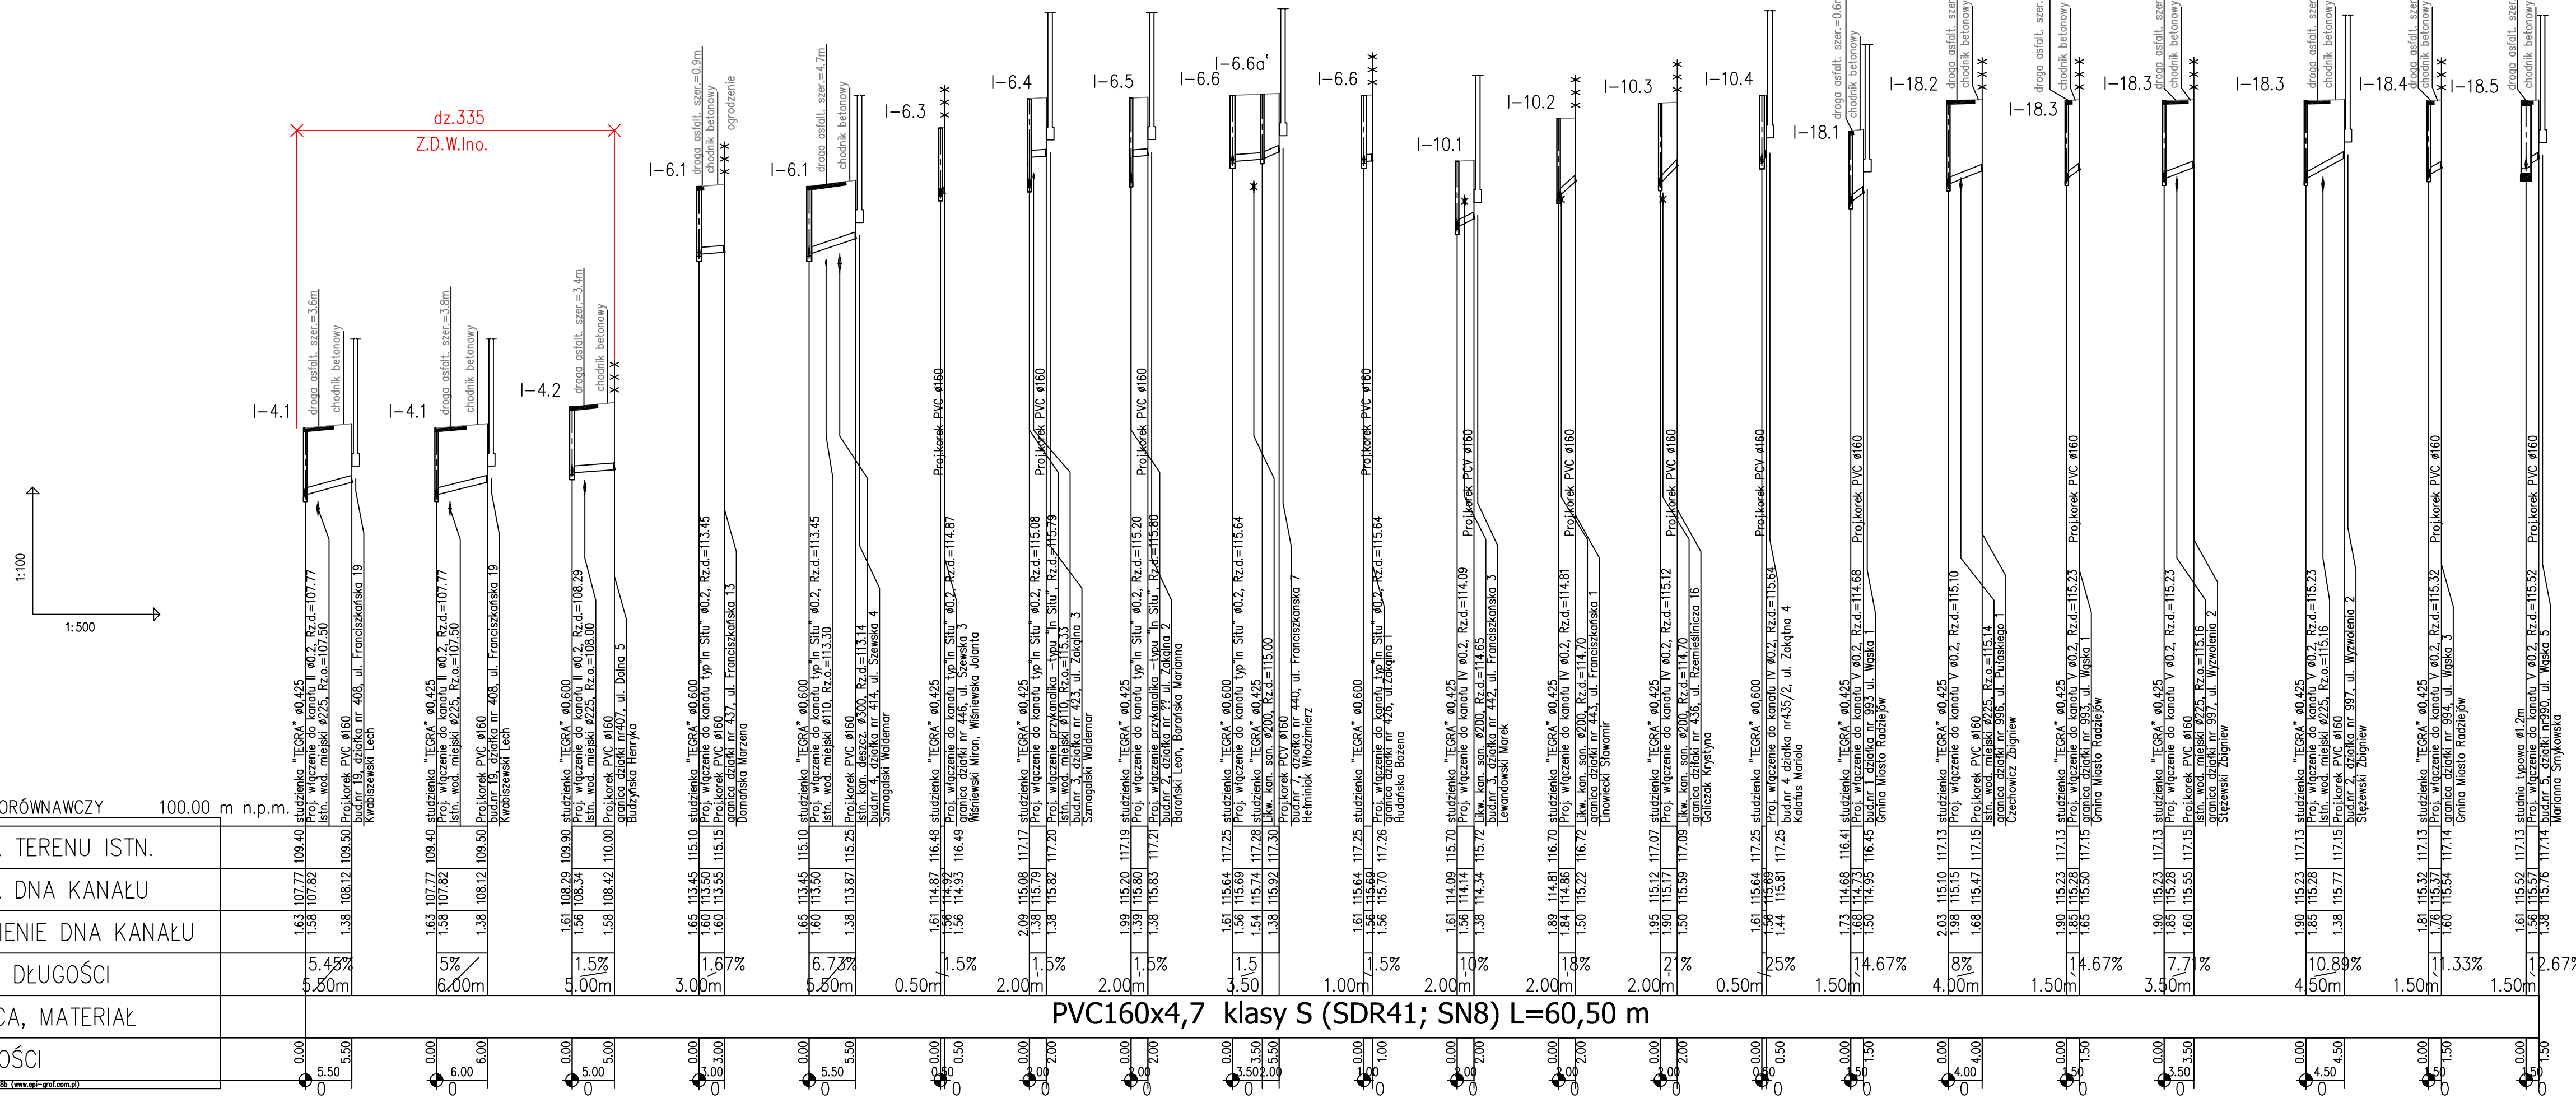
dz.335
Z.D.W.Inowo.
1:100
1:500
I–4.1
I–4.1
I–4.2
I–6.1
I–6.1
I–6.3
I–6.4
I–6.5
I–6.6
I–6.6a'
I–6.6
I–10.1
I–10.2
I–10.3
I–10.4
I–18.1
I–18.2
I–18.3
I–18.3
I–18.3
I–18.4
I–18.5
droga asfalt. szer.=3.6m
droga asfalt. szer.=3.8m
droga asfalt. szer.=3.4m
droga asfalt. szer.=0.9m
droga asfalt. szer.=4.7m
droga asfalt. szer.=0.6m
droga asfalt. szer.=3.1m
droga asfalt. szer.=1.5m
chodnik betonowy
ogrodzenie
Projekrek PVC ø160
Projekrek PCV ø160
studzienka "TEGRA" ø0.425
studzienka "TEGRA" ø0.600
studnia łączeniowa ø1.2m
Proj. wpięcie do kanału V ø0.2. Rz.d=107.77
Istn. wod. miejski ø225. Rz.o.=107.50
budynek 19, działka nr 408, ul. Franciszkańska 19
Kwaśniewski Lech
Proj. wpięcie do kanału II ø0.2. Rz.d=108.29
Istn. wod. miejski ø160. Rz.o.=108.00
granica działki nr407, ul. Dolna 5
Budzyńska Henryka
Proj. wpięcie do kanału typ Im Silu ø0.2. Rz.d=113.45
Istn. wod. miejski ø110. Rz.o.=113.30
granica działki nr 437, ul. Franciszkańska 13
Dominiak Marzena
Proj. wpięcie do kanału typ Im Silu ø0.2. Rz.d=113.14
budynek 4, działka nr 414, ul. Szewska 4
Szmagalski Waldemar
Proj. wpięcie do kanału typ Im Silu ø0.2. Rz.d=114.87
Proj. wpięcie przykanalika – typu Im Silu. Rz.d=115.08
Istn. wod. miejski ø160. Rz.o.=115.33
budynek 3, działka nr 423, ul. Zakątna 3
Szmagalski Waldemar
Proj. wpięcie do kanału typ Im Silu ø0.2. Rz.d=115.20
budynek 2, działka nr 422, ul. Zakątna 2
Borański Leon, Borańska Marianna
Proj. wpięcie do kanału typ Im Silu ø0.2. Rz.d=115.64
Proj. wpięcie do kanału V ø0.2. Rz.d=114.81
Proj. wpięcie do kanału V ø0.2. Rz.d=114.70
Lewandowski Sylwester
Proj. wpięcie do kanału typ Im Silu ø0.2. Rz.d=115.64
Proj. wpięcie do kanału V ø0.2. Rz.d=115.12
Proj. wpięcie do kanału V ø0.2. Rz.d=114.70
Gałczak Krystyna
Proj. wpięcie do kanału IV ø0.2. Rz.d=115.64
budynek 4 działka nr435/2, ul. Zakątna 4
Kaźlas Mariola
Proj. wpięcie do kanału V ø0.2. Rz.d=114.68
budynek 1, działka nr 393, ul. Wąska 1
Gmina Miasto Radziejów
Proj. wpięcie do kanału V ø0.2. Rz.d=115.10
granica działki nr 398, ul. Polskiego 1
Czechowicz Zbigniew
Proj. wpięcie do kanału V ø0.2. Rz.d=115.23
granica działki nr 993, ul. Wąska 1
Gmina Miasto Radziejów
Proj. wpięcie do kanału V ø0.2. Rz.d=115.23
Istn. wod. miejski ø225. Rz.o.=115.16
budynek 2, działka nr 997, ul. Wyrzeleńa 2
Stężewski Zbigniew
Proj. wpięcie do kanału V ø0.2. Rz.d=115.32
granica działki nr 994, ul. Wąska 3
Gmina Miasto Radziejów
Proj. wpięcie do kanału V ø0.2. Rz.d=115.52
budynek 5, działka nr980, ul. Wąska 5
Morawina Swyłowska
POZIOM PORÓWNAWCZY 100.00 m n.p.m.
RZĘDNA TERENU ISTN.
RZĘDNA DNA KANAŁU
ZAGŁĘBIENIE DNA KANAŁU
SPADKI, DŁUGOŚCI
ŚREDNICA, MATERIAŁ
ODLEGŁOŚCI
PVC160x4,7 klasy S (SDR41; SN8) L=60,50 m
Generator rysunkowy 7.28b (www.epi-graf.com.pl)
I–4.1a
I–4.1b
I–4.2a
I–6.1a
I–6.1b
I–6.3a
I–6.4a
I–6.5a
I–6.6a
I–6.6a'
I–6.6b
I–10.1a
I–10.2a
I–10.3a
I–10.4a
I–18.1a
I–18.2a
I–18.3a
I–18.3b
I–18.3c
I–18.4a
I–18.5a

| | | |