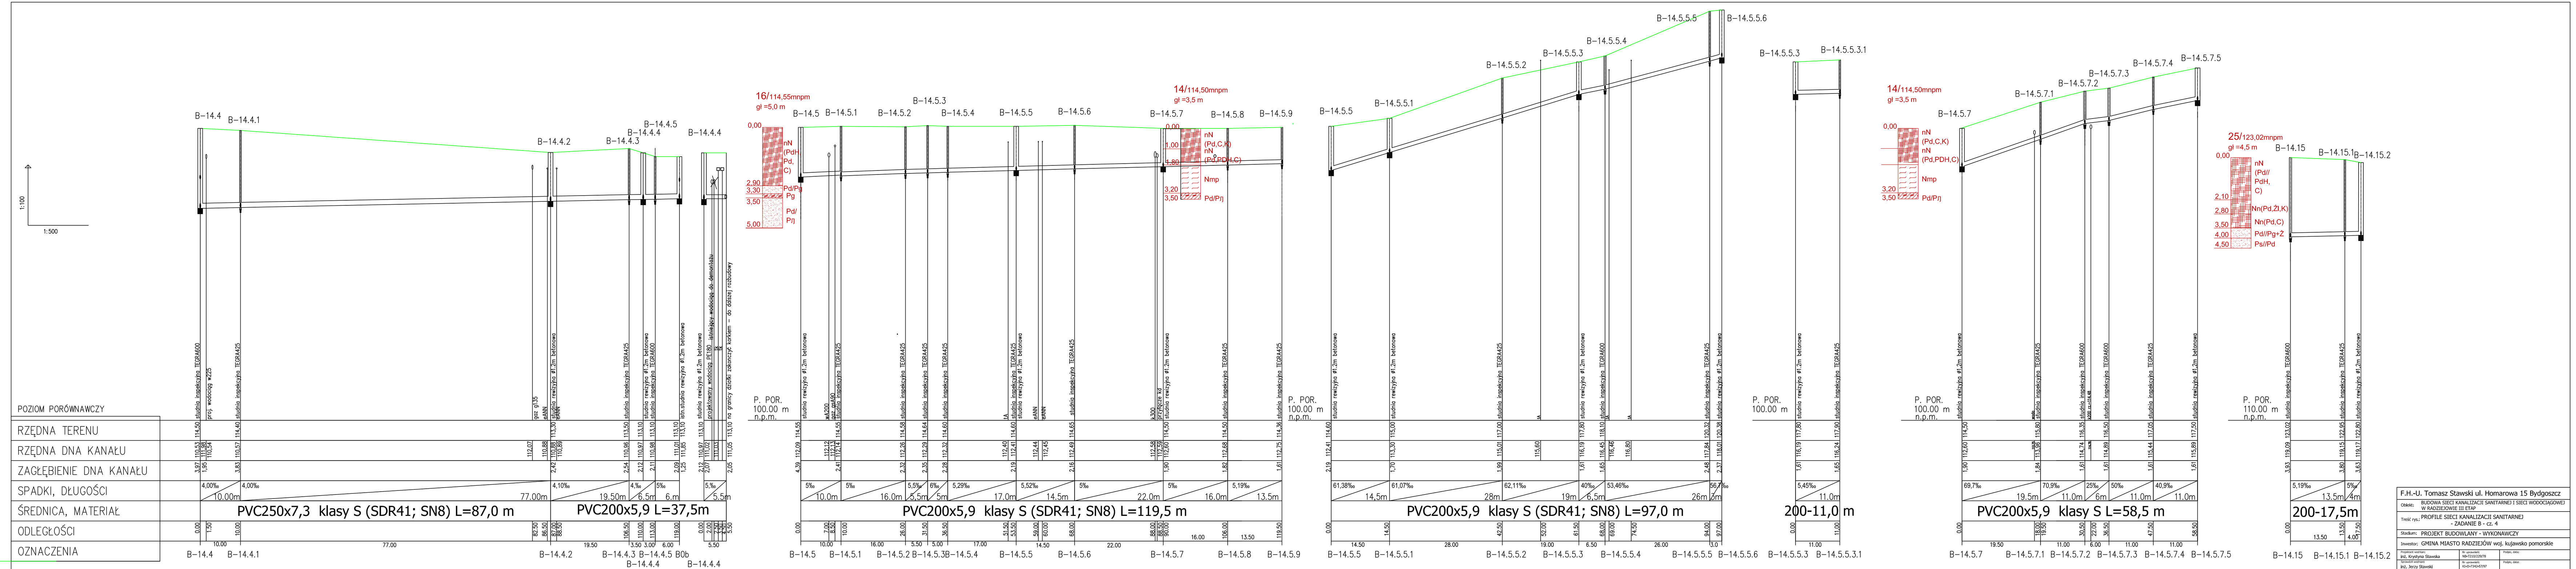

F.H.-Ul. Tomasz Stawski ul. Homarowa 15 Bydgoszcz	
Obiekt:	BUDOWA SIECI KANALIZACJI SANITARNEJ I SIECI WODOCIĄGOWEJ W RADZIEJEWIE III ETAP
Temat rys.:	PROFILE SIECI KANALIZACJI SANITARNEJ ZADANIE B - cz. 4
Branża:	PROJEKT BUDOWLANY - WYKONAWCZY
Inwestor:	GMINA MIASTO RADZIEJÓW woj. kujawsko pomorskie
Projektant branży: mgr inż. Krystyna Stawska	Nr uprawnień: NR-7/2003/ZRTB
Sprawdzający: mgr inż. Jerzy Stawski	Nr uprawnień: SLK-0-4/2004/Katowice
Data: sierpień 2014r.	Skala: 1:100/500
Numer rysunku: 6/III	