


UWAGI:

1. Rzędne z projektu sprawdziae w terenie
2. Na skrzyżowaniach ruroci'gu z kablami elektrycznymi oraz teletechnicznymi, na kable nałożyc rury osł'onne dwudzielne AROT 110 o d³ugosci L=1,5 m
3. W miejscach kolizji ruroci'gu z kablami i rurami prace prowadziae ręcznie
4. Ruroci'gi wykonae z rur kielichowych kanalizacyjnych PCV klasy N.
5. Ruroci'gi ukł'adaae na podsypce piaskowej h = 10 cm
6. Wykopy zasypywae warstwami oraz zagęszczae do stanu pierwotnego.
7. Studnie w ulicach przykryae w³azem żeliwnym Ø600 typu ciękiego 25T
8. Studnie w trawnikach i chodnikach przykryae w³azem żeliwnym Ø600 typu lekkiego 5T

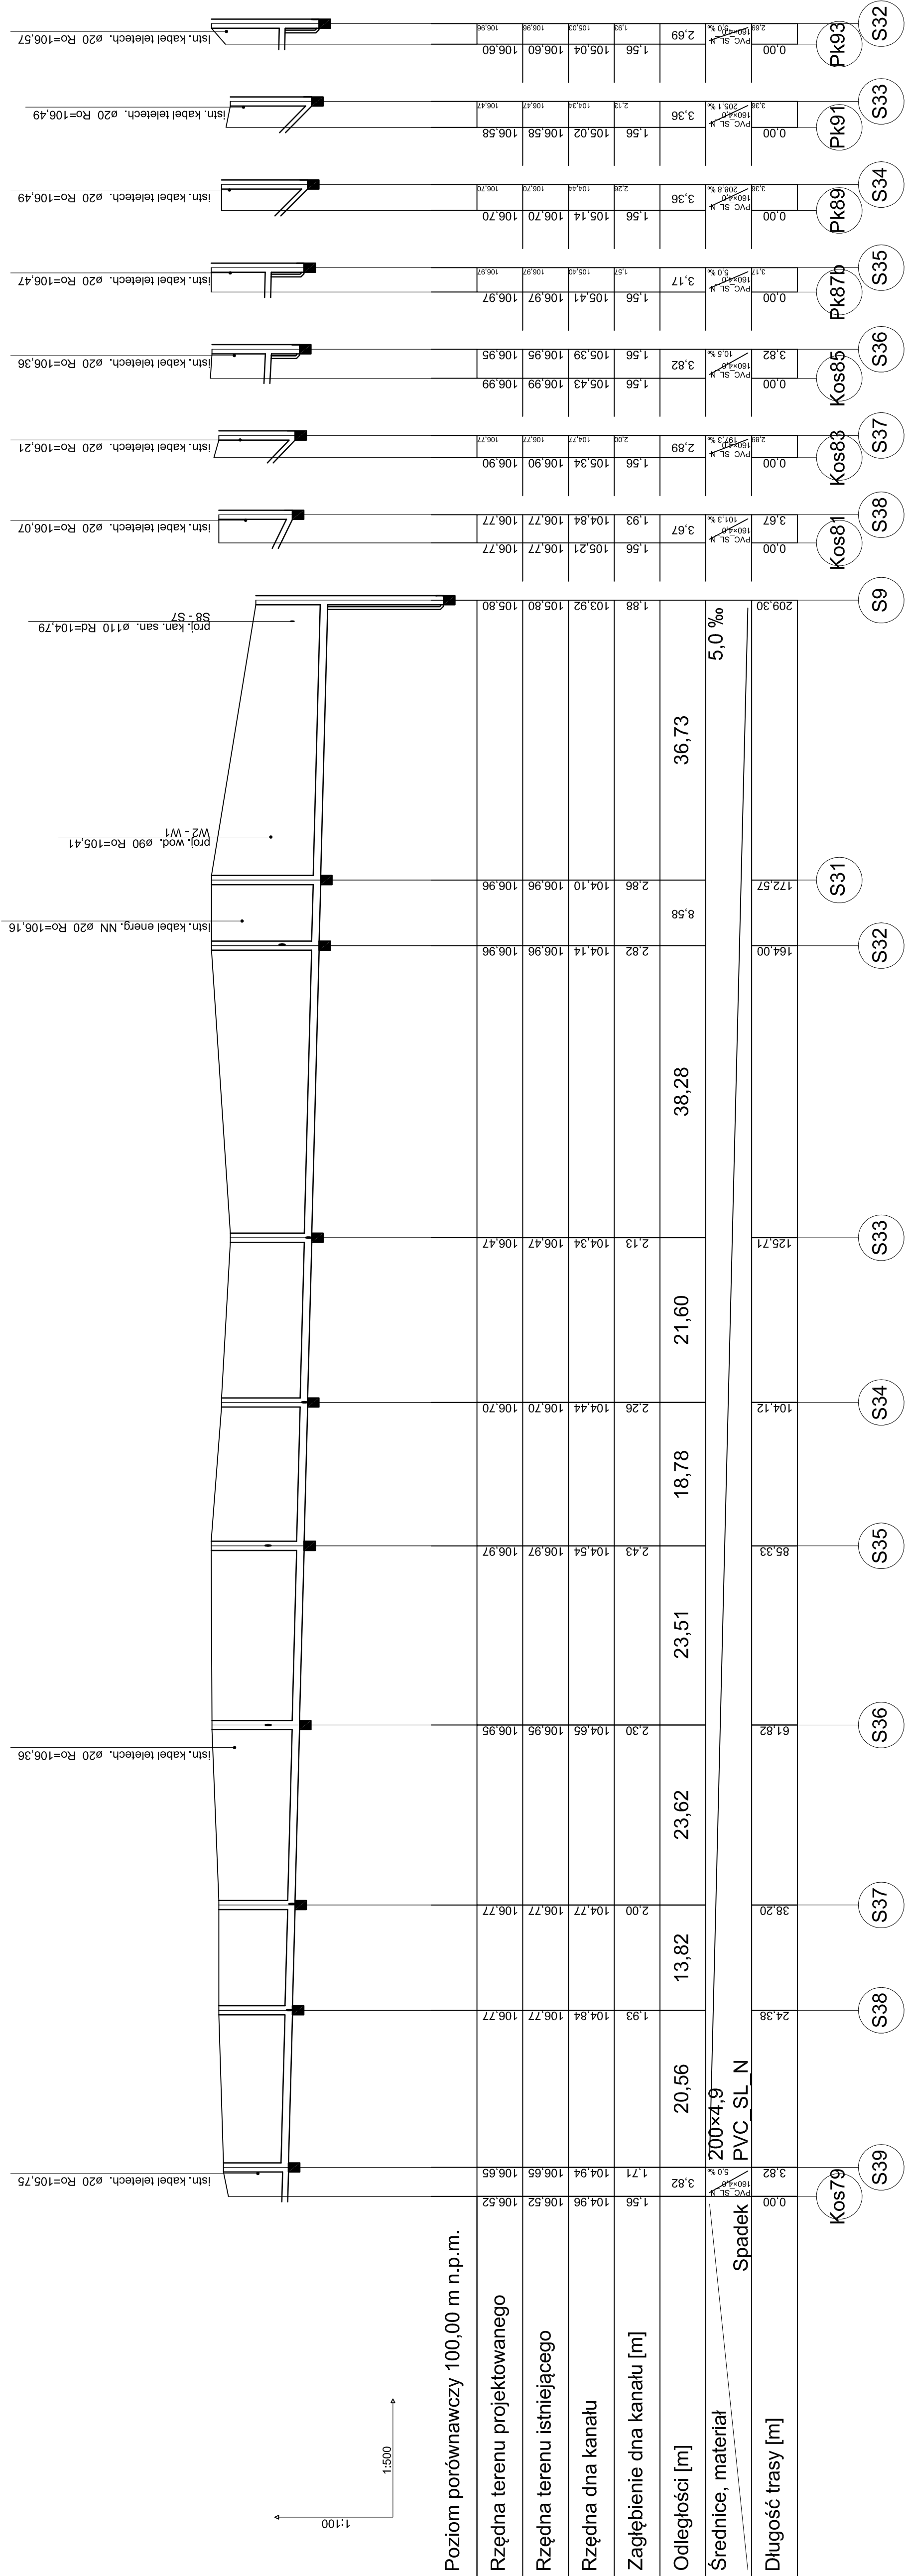

PUH		87-800 Włocławek ul. Żytnia 53/94			
		tel.: 607200909			
TEMAT: Budowa sieci kanalizacji sanitarnej i sieci wodociągowej w Radziejowie II etap. Profil do mapy 365.323.034.2					
TREŚĆ RYS.: Profil kanalizacji sanitarnej - od S9 do S39 i przyłącza					
BRANŻA	IMIĘ NAZWISKO	NR UPRAW.	DATA	PODPIS	
PROJEKTANT	Andrzej Oleradzki	ABU-IK-8386-5 125/88 Wk	03.2010r	SKALA	1:100/1:500
				Nr kolejny	
OPRACOWAŁ	Andrzej Oleradzki	ABU-IK-8386-5 125/88 Wk	03.2010r	Nr	rysunku
					7,10