RADZIEJÓW woj. włocławskie

Łączy arkusz mapy: 365.323.134.3

MAPA SYTUACYJNO - WYSOKOŚCIOWA
Skala: 1:500
Arkusz mapy: 365.323.182.1
Obręb: Radziejów
Ulica: Sportowa wg zakresu
Powiat: radziejowski
Województwo: kujawsko – pomorskie
KERG: 3011-157/2009

Mapa do celów projektowych aktualna na dzień 03.12.2009r. w określonym zakresie.

GEOMAPA
Usługi Geodezyjne i Kartograficzne
art.- *mgr inż. Marek Kępski*
Przemysłka 23, 88-200 Radziejów
t 0502 574 691
NIP 889-128-76-96 REGON 340312727

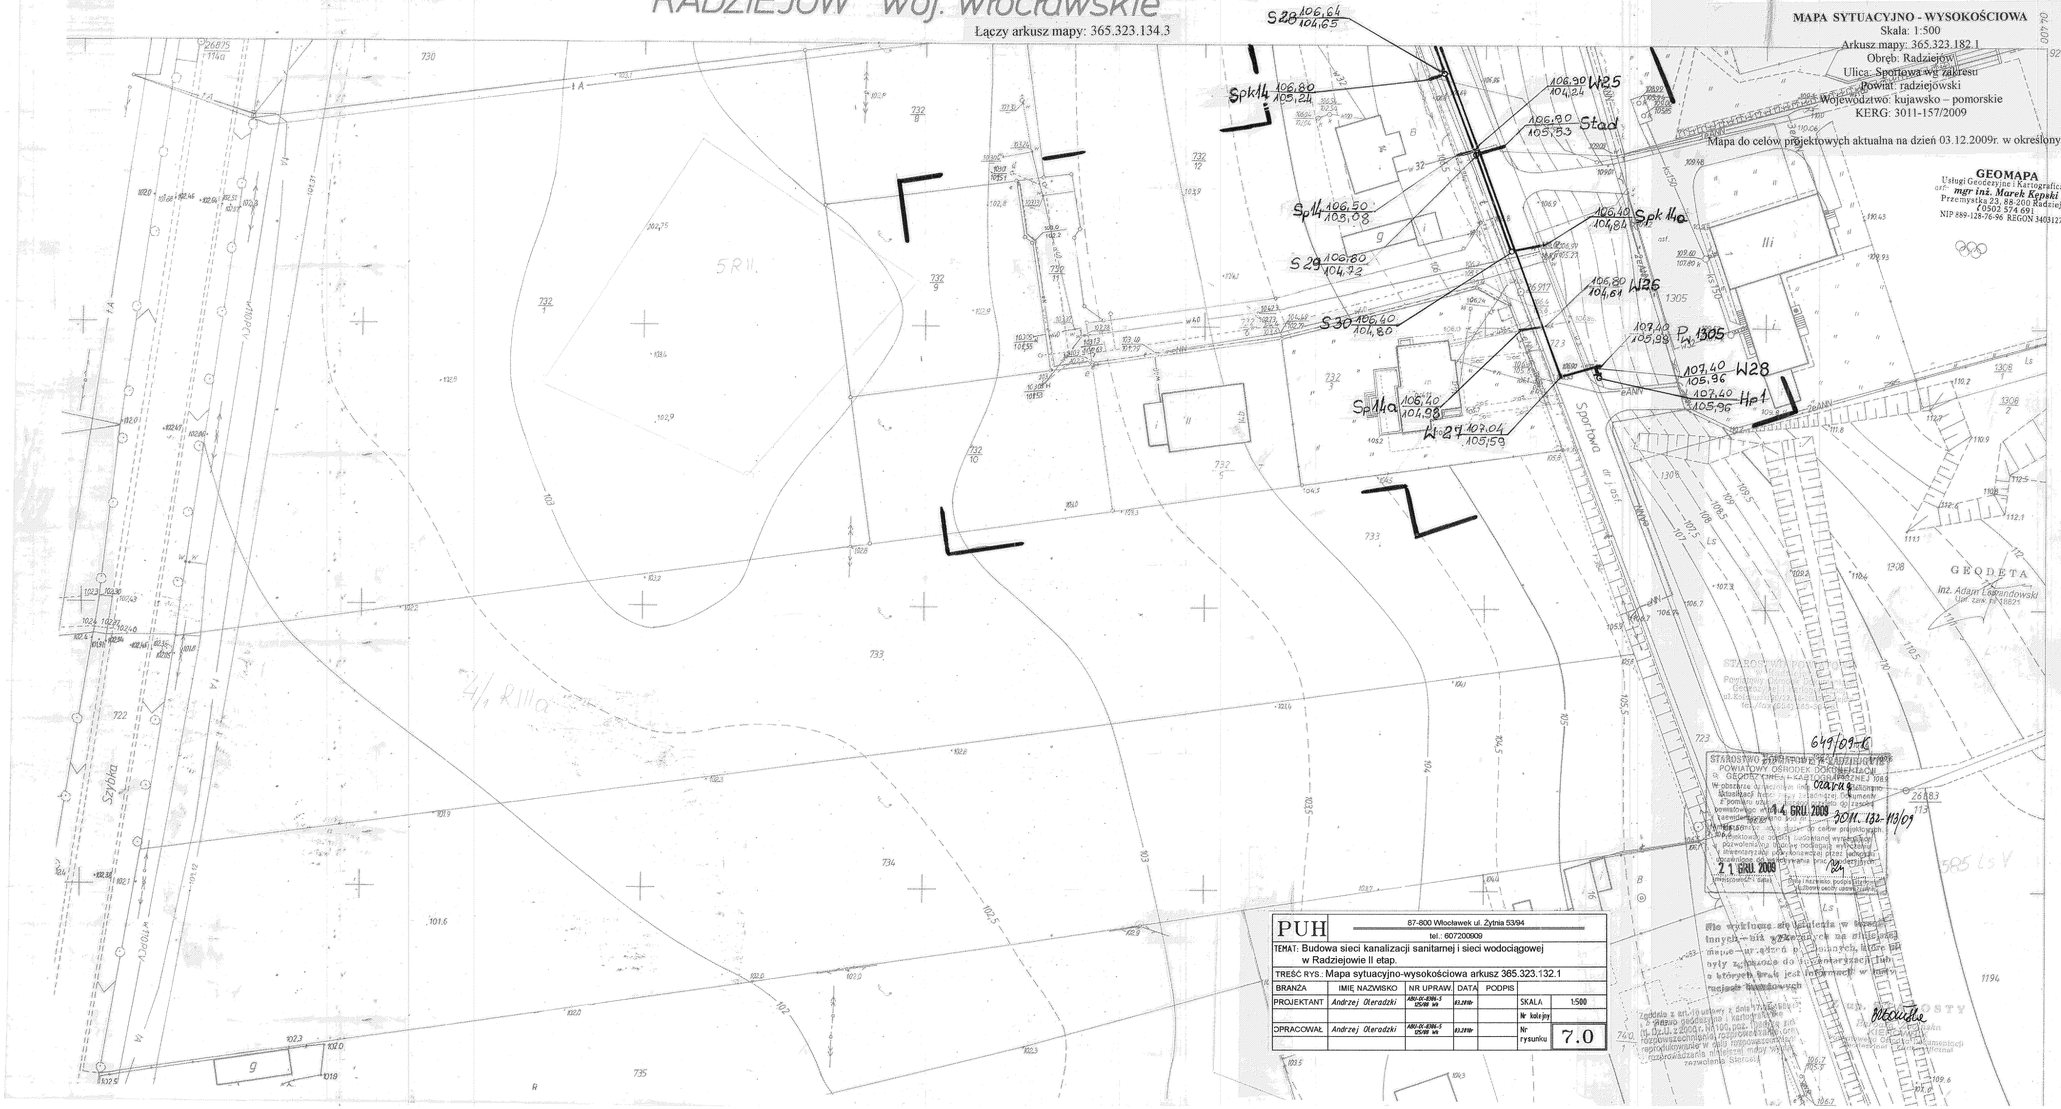

PUH	87-800 Włocławek ul. Żytnia 53/94 tel.: 607200909					
TEMAT: Budowa sieci kanalizacji sanitarnej i sieci wodociągowej w Radziejowie II etap.						
TREŚĆ RYS.: Mapa sytuacyjno-wysokościowa arkusz 365.323.132.1						
BRANŻA	IMIĘ NAZWISKO	NR UPRAW.	DATA	PODPIS		
PROJEKTANT	Andrzej Oleradzki	ARU-IX-6206-5 125/08 WA	03.2010r		SKALA	1:500
					Nr kolejny	
OPRACOWAŁ	Andrzej Oleradzki	ARU-IX-6206-5 125/08 WA	03.2010r		Nr rysunku	7.0