
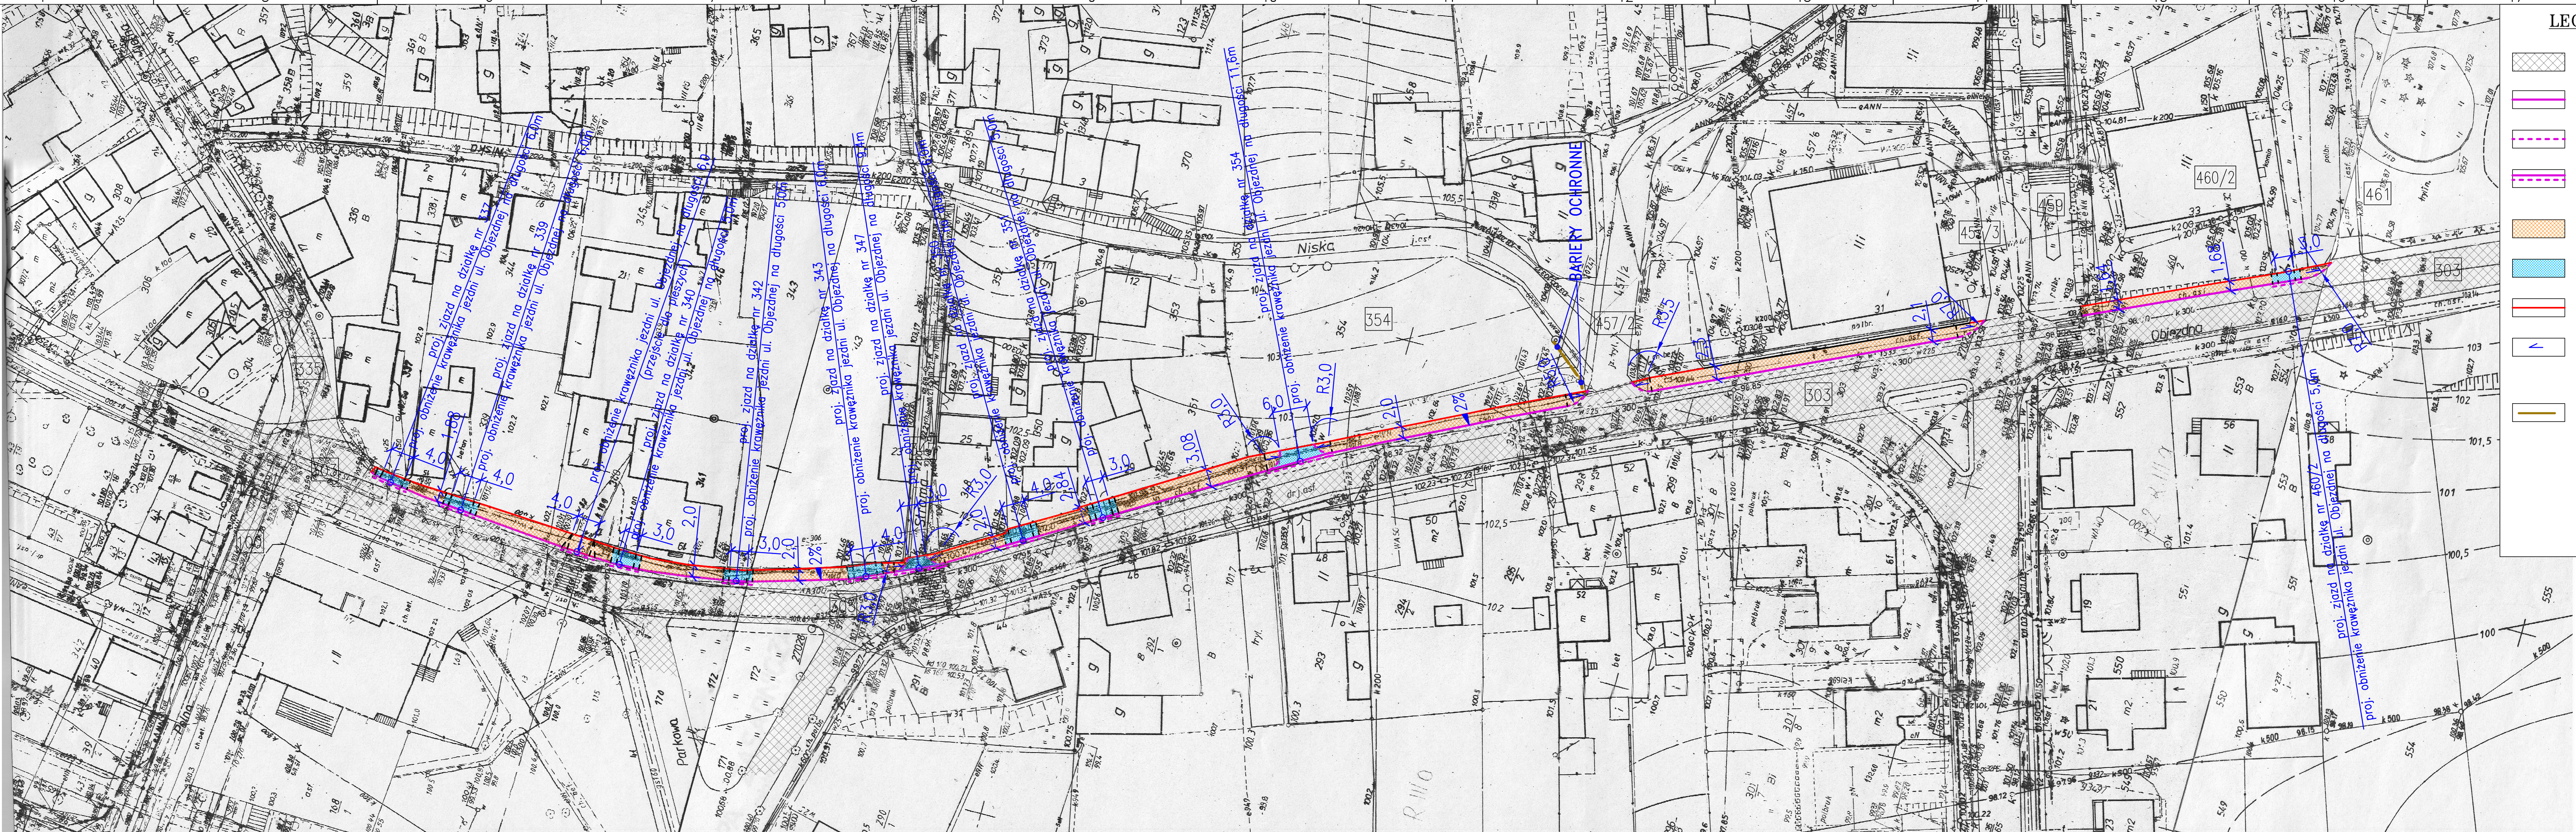


Skan pieczętek z kopii mapy zasadniczej Miasta Radziejów otrzymanej od Zamawiającego dla potrzeb wykonania niniejszej dokumentacji

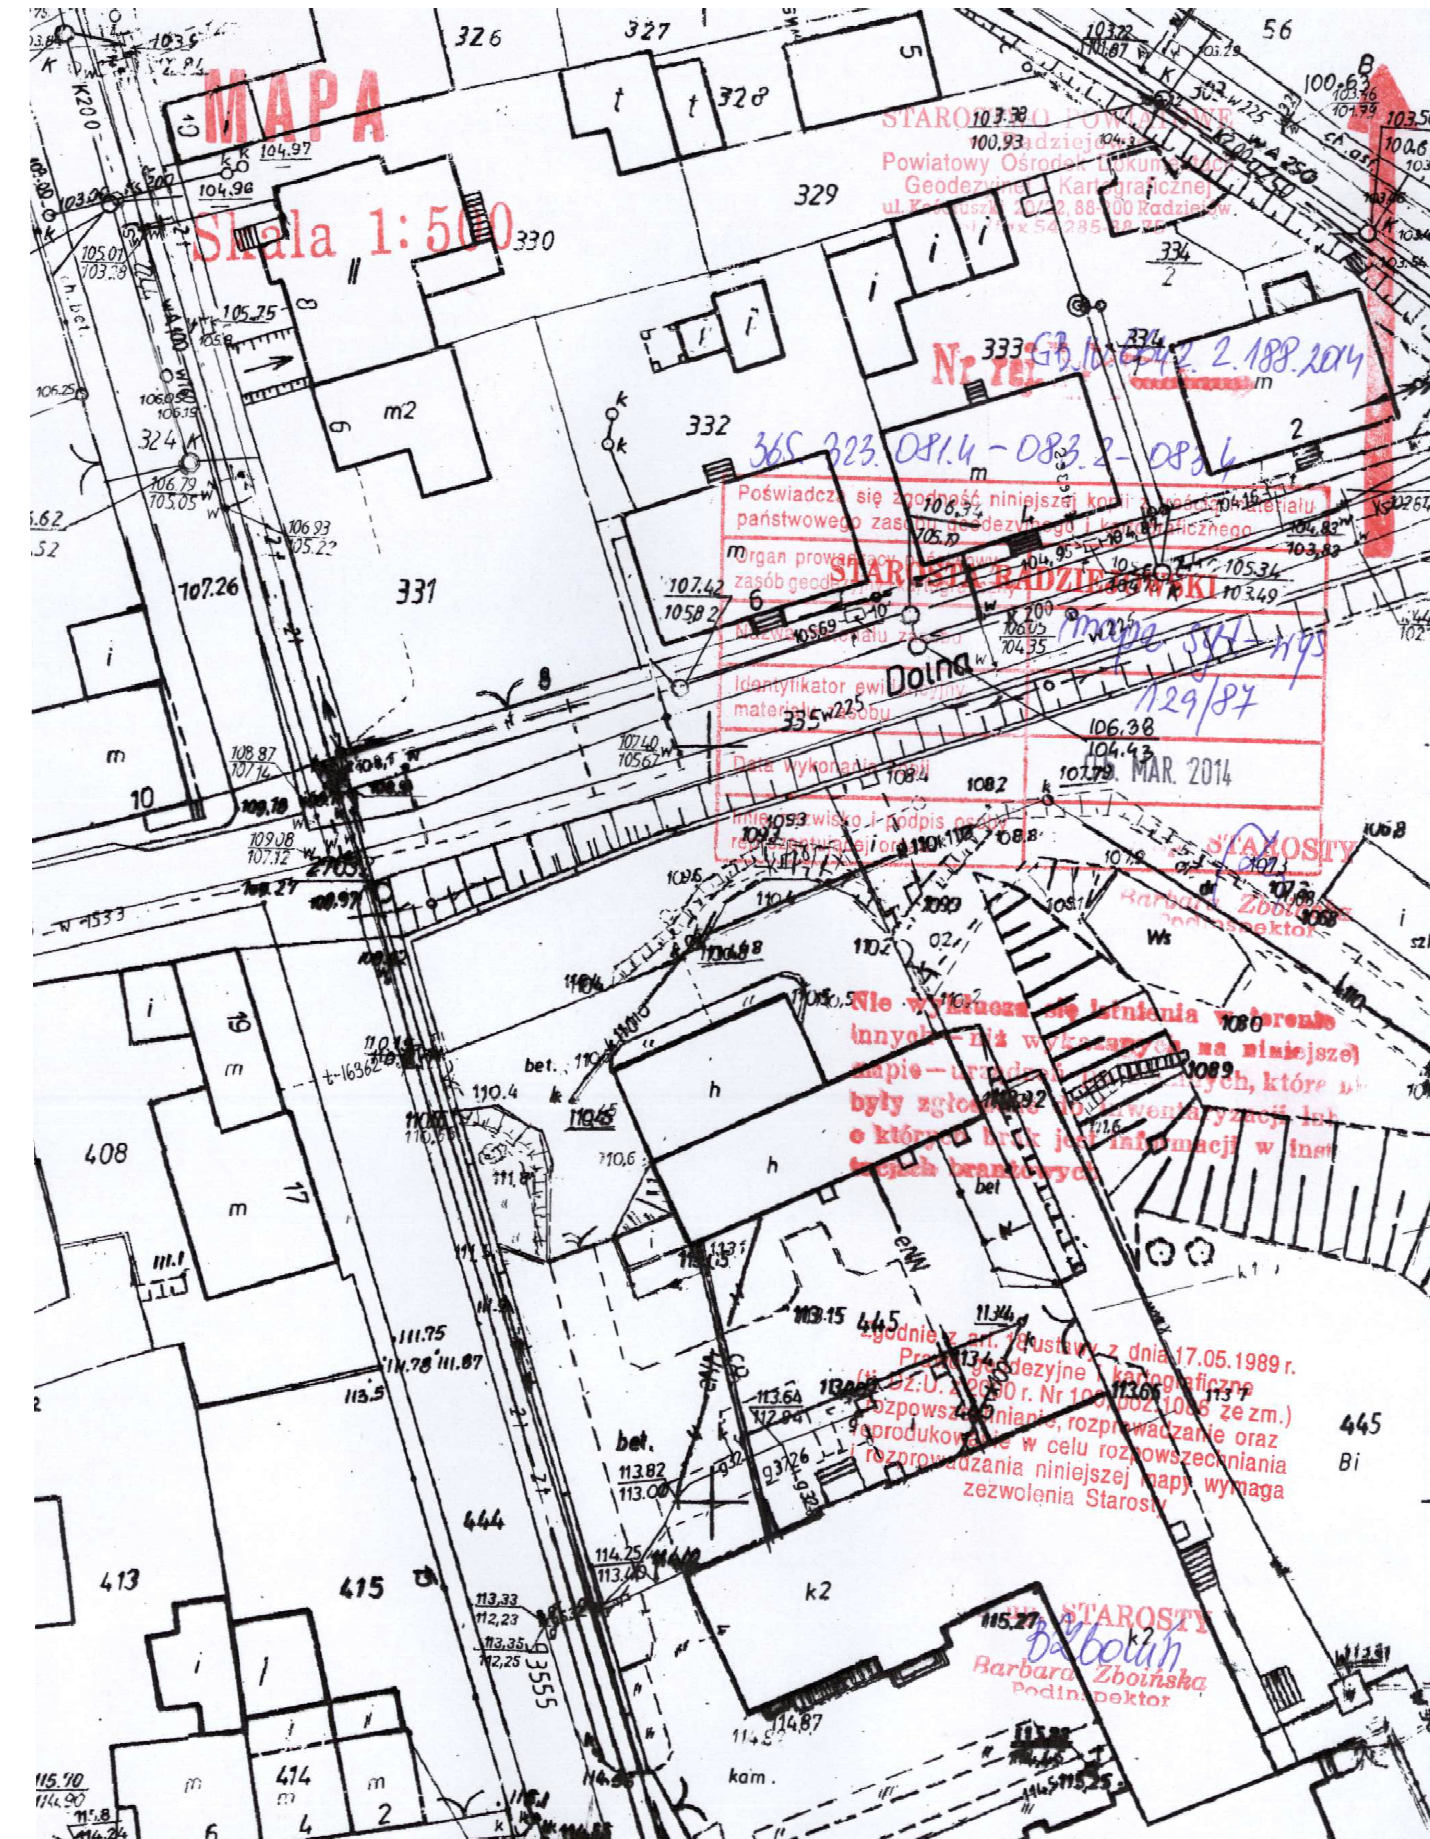

LEGENDA:

- ISTNIEJĄCA JEZDNI ULICY OBJEDNEJ
- PROJEKTOWANY KRAWĘŻNIK BETONOWY 12/15x30cm, OGRANICZAJĄCY JEZDNIĘ ULICY OBJEDNEJ, WYKONANY JAKO "WYSTAJĄCY" – 234,9m
- PROJEKTOWANY KRAWĘŻNIK BETONOWY 12/15x30cm, OGRANICZAJĄCY JEZDNIĘ ULICY OBJEDNEJ, WYKONANY JAKO "WTOPIONY" – 39,8m
- PROJEKTOWANY KRAWĘŻNIK BETONOWY ZJAZDOWY 15x22cm, OGRANICZAJĄCY JEZDNIĘ ULICY OBJEDNEJ W MIEJSCU PROJ. ZJAZDÓW I PRZEJŚĆ DLA PIESZYCH, WYKONANY JAKO "WTOPIONY" – 72,1m
- PROJEKTOWANY REMONT NAWIERZCHNI CHODNIKA – KOSTKA BRUKOWA BETONOWA GRUB. 6cm, KOLORU SZAREGO – POWIERZCHNIA – 572,2m²
- PROJEKTOWANY REMONT NAWIERZCHNI ZJAZDÓW – KOSTKA BRUKOWA BETONOWA GRUB. 8cm, KOLORU SZAREGO – POWIERZCHNIA – 124,2m²
- PROJEKTOWANE OBRZEŻE BETONOWE 8x30cm – DŁUGOŚĆ – 282,2m
- PROJEKTOWANE POCHYLENIE W CIĄGU CHODNIKA W REJONIE SKRZYŻOWAŃ Z ISTN. DROGAMI – PRZYSTOSOWANIE DLA POTRZEB OSÓB NIEPEŁNOSPRAWNYCH (MAX POCHYLENIE 6%, WYS. WYSTAJĄCEGO KRAWĘŻNIKA 2cm)
- BARIERA OCHRONNA CHODNIKOWA Z RURY STALOWEJ Ø60,3mm, GRUB. 3,2, DŁ. 2000mm, WYS.1100mm Z POPRZECZKĄ POZIOMĄ, KOLORU ŻÓŁTEGO, USTAWIONA PRZY SKRZYŻOWANIU ULICY OBJEDNEJ Z ULICĄ NISKĄ

Remont nawierzchni chodnika
w ulicy Objednej.
Radziejów, ulica Objedna
Dz. Nr 303,
obrub Miasto Radziejów

Projekt zagospodarowania terenu
– projekt drogowy

03.
2014r. PD-02