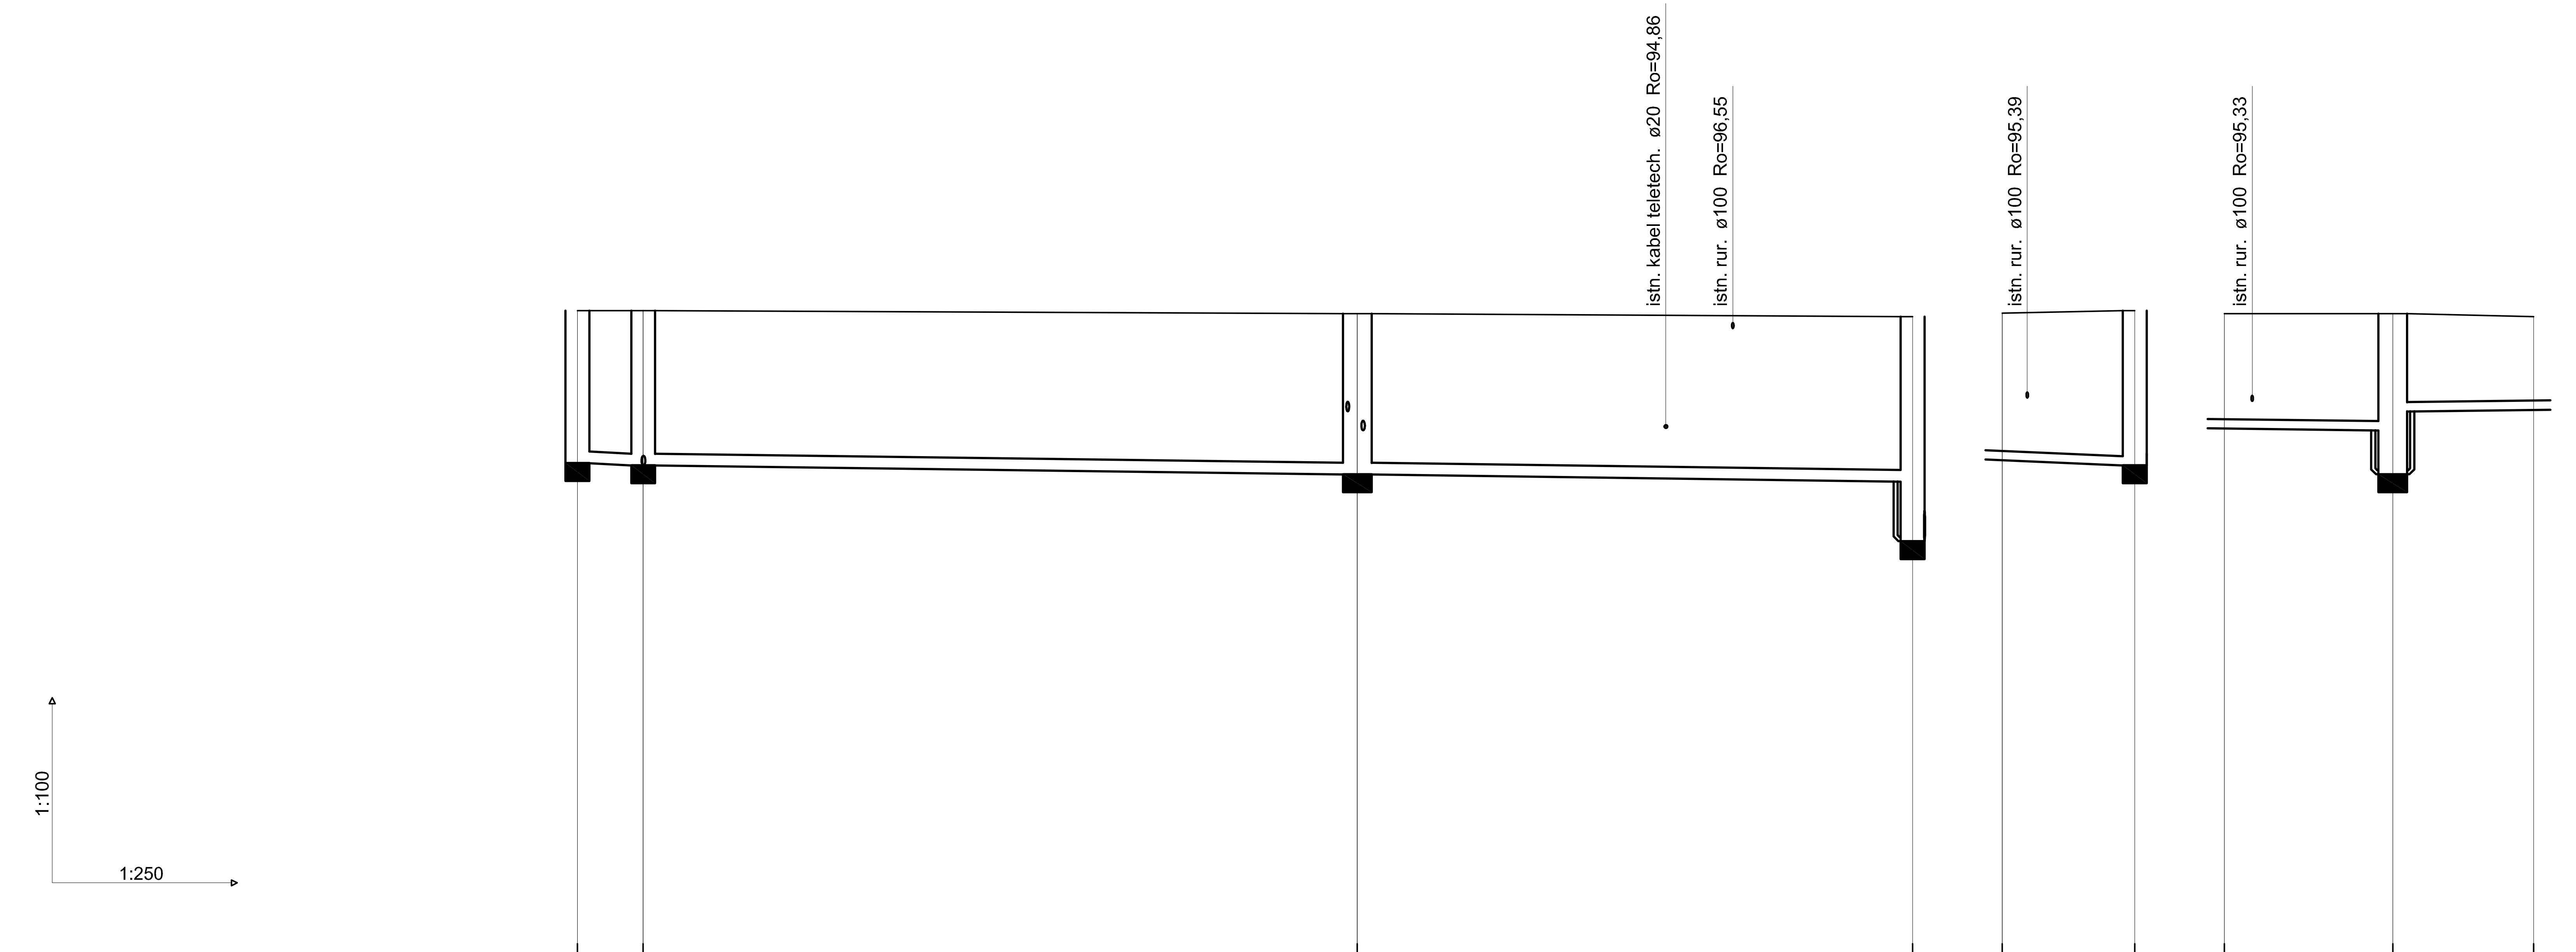

Poziom porównawczy 85,00 m n.p.m.

	P33	S6	S5	S4	Pk105	S6	Pk104	S5	Pk109
Rzędna terenu projektowanego	96,80	96,80	96,75	96,70	96,76	96,80	96,75	96,75	96,70
Rzędna terenu istniejącego	96,87	96,76	96,75	96,70	96,76	96,76	96,75	96,75	96,70
Rzędna dna kanału	94,25	94,21	94,06	93,94	94,31	94,21	94,83	94,80 / 95,11	95,14
Zagłębienie dna kanału [m]	2,55	2,59	2,69	2,76	2,45	2,59	1,92	1,95 / 1,64	1,56
Odległości [m]	2,74	29,90	23,26		5,54		7,06	5,90	
Średnice, materiał / Spadek	PVC_SL_N 200×4,9 14,6 ‰	200×4,9 PVC_SL_N 5,0 ‰	200×4,9 PVC_SL_N 5,2 ‰		160×4,0 PVC_SL_N 18,1 ‰		160×4,0 PVC_SL_N 5,0 ‰	PVC_SL_N 160×4,0 5,0 ‰	
Długość trasy [m]	0,00	2,74	32,64	55,90	0,00	5,54	0,00	7,06	12,95

UWAGI:

1. Rzêdne z projektu sprawdziæ w terenie
2. Na skrzy¿owaniach ruroci¹gu z kablami elektrycznymi oraz teletechnicznymi, na kable na³o¿yæ rury os³onowe dwudzielne AROT 110 o d³ugoœci L=1,5 m
3. W miejscach kolizji ruroci¹gu z kablami i rurami prace prowadziæ rêcznie
4. Ruroci¹gi wykonaæ z rur kielichowych kanalizacyjnych PCV klasy N.
5. Ruroci¹gi uk³adaæ na podsypce piaskowej h = 10 cm
6. Wykopy zasypywaæ warstwami oraz zagêszczaæ do stanu pierwotnego.
7. Studnie w ulicach przykryæ w³azem ¿eliwnym Ø600 typu ciê¿kiego 25T
8. Studnie w trawnikach i chodnikach przykryæ w³azem ¿eliwnym Ø600 typu lekkiego 5T

PUH	87-800 Włocławek ul. Żytnia 53/94 tel.: 607200909					
TEMAT: Budowa sieci kanalizacji sanitarnej i sieci wodociągowej w Radziejowie II etap. Profil do mapy 365.323.081.1						
TREŚĆ RYS.: Profil kanalizacji sanitarnej - S4 do S6 i przyłącza						
BRANŻA	IMIĘ NAZWISKO	NR UPRAW.	DATA	PODPIS		
PROJEKTANT	Andrzej Oleradzki	ABU-IX-8386-5 125/88 Wk	01.2010r		SKALA	1:100/1:500
					Nr kolejny	
OPRACOWAŁ	Andrzej Oleradzki	ABU-IX-8386-5 125/88 Wk	01.2010r		Nr rysunku	4,1