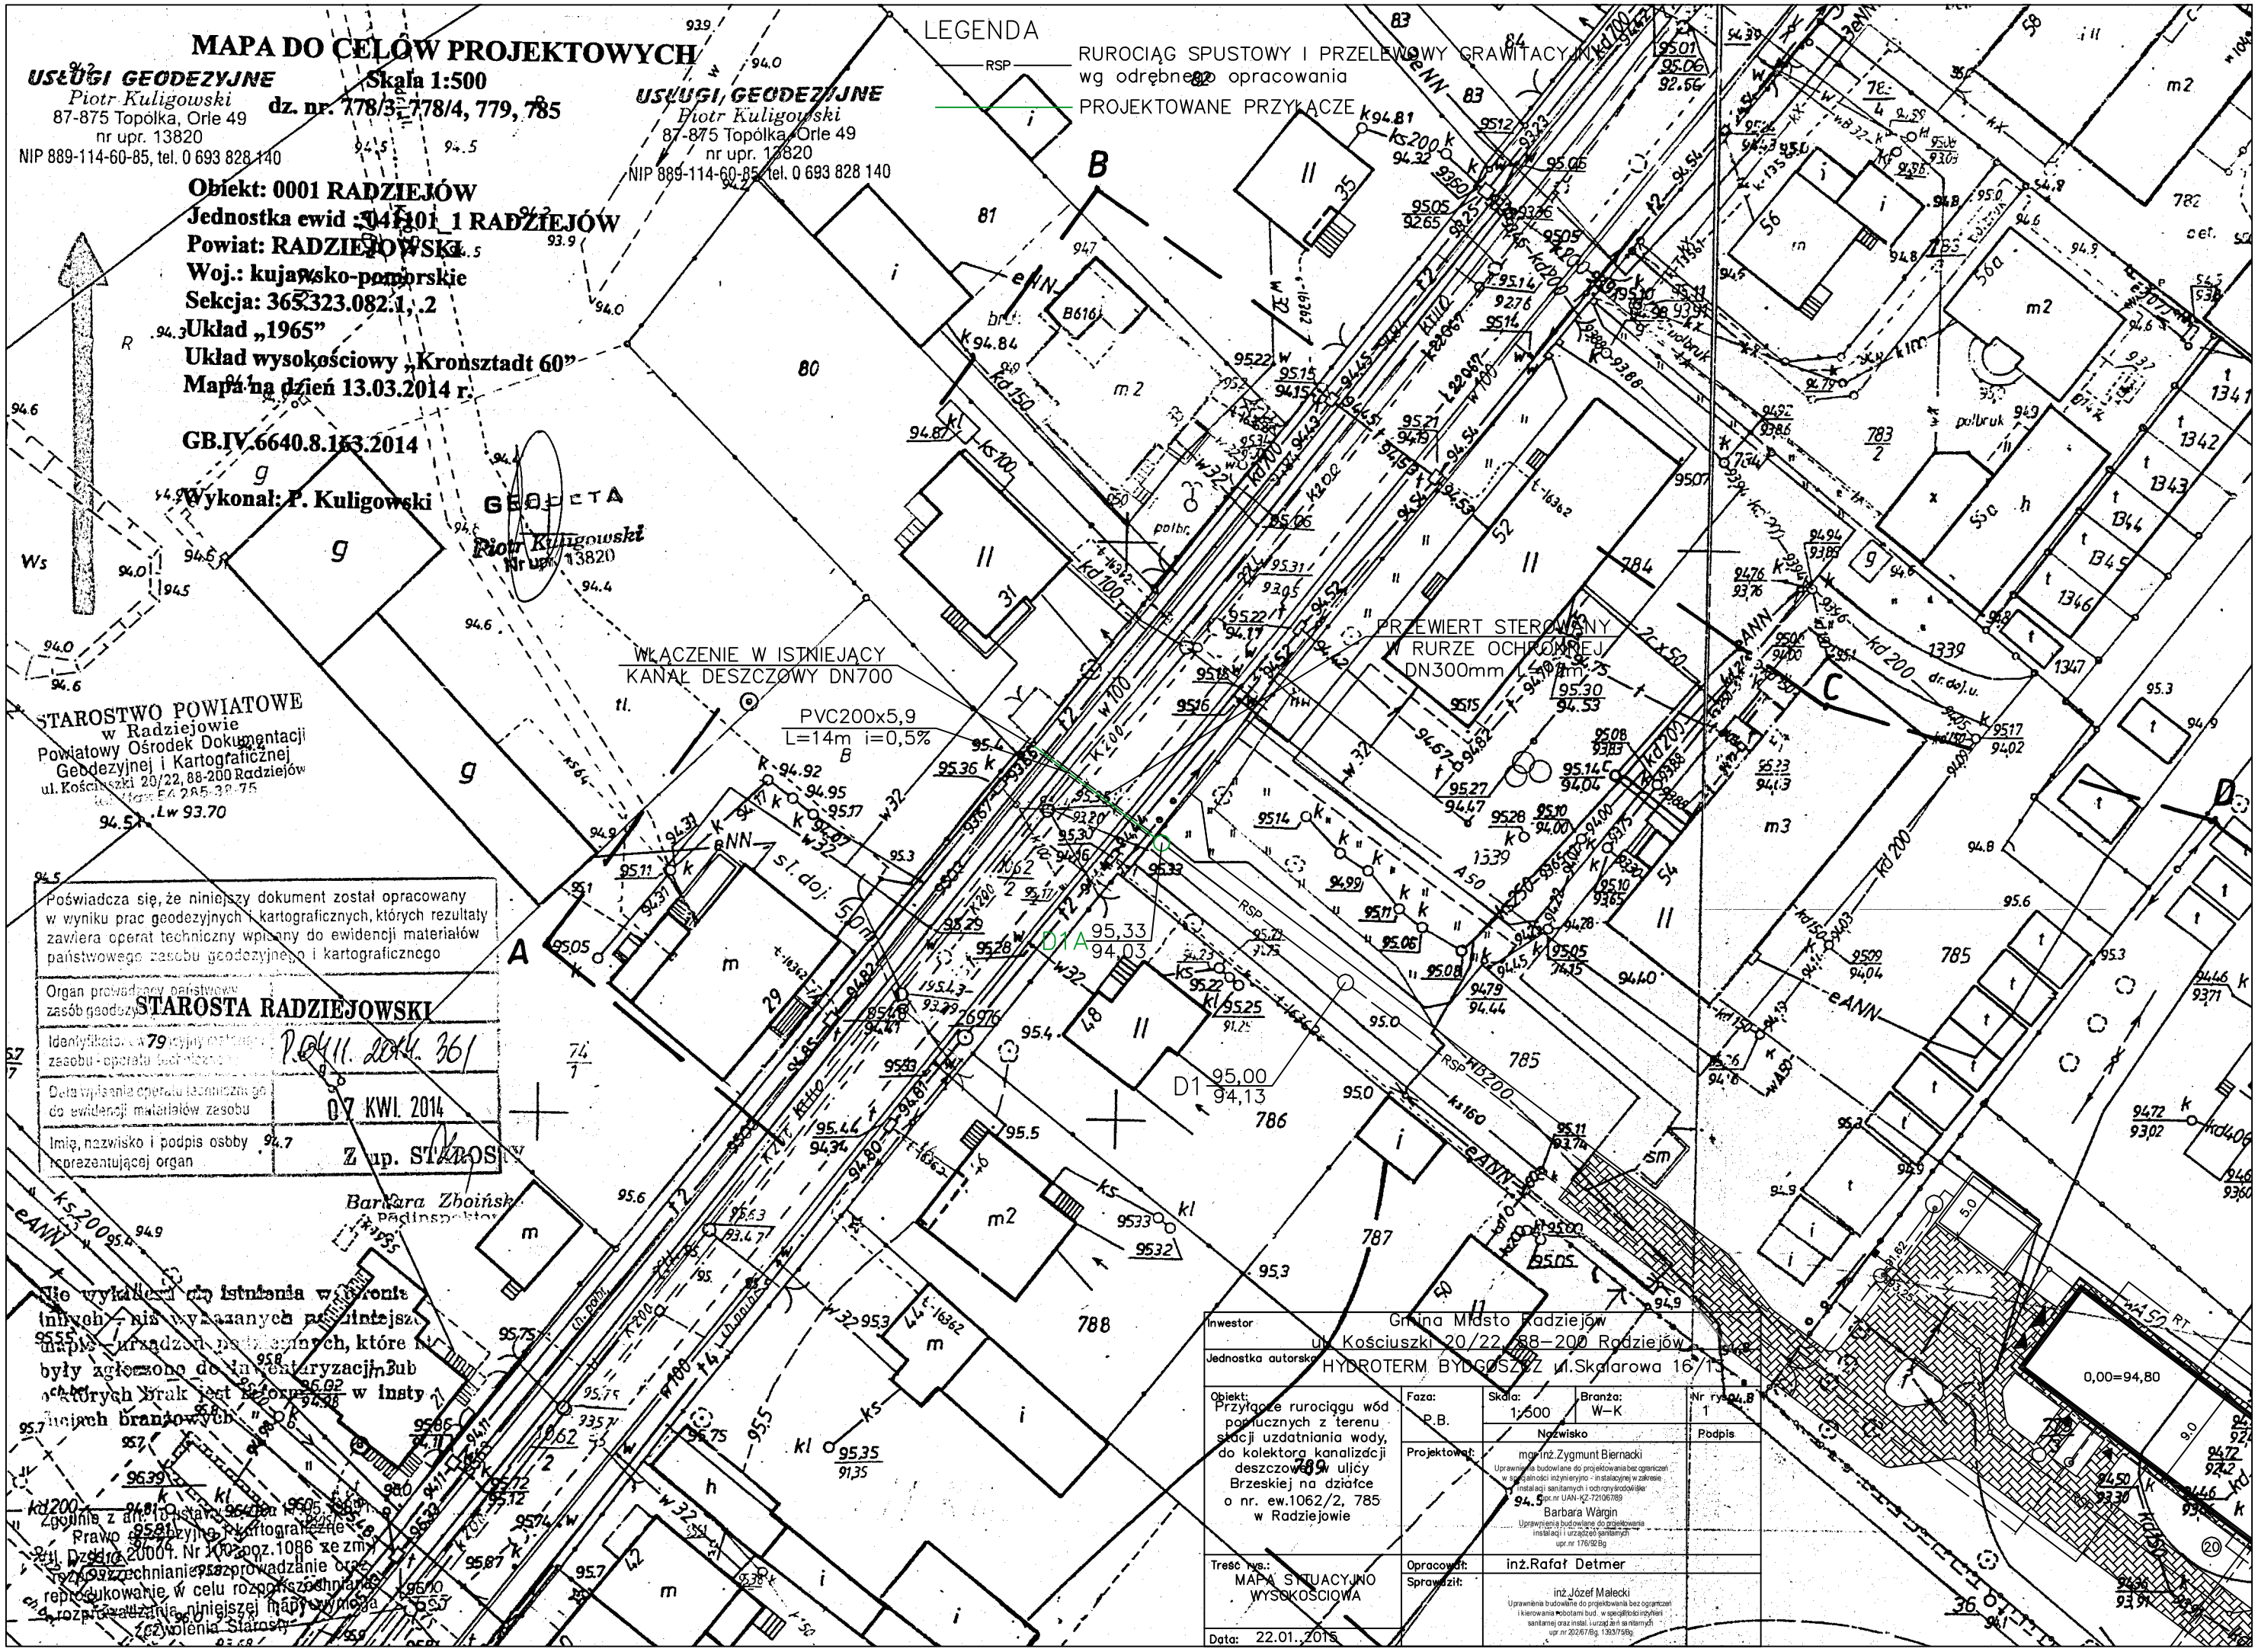
MAPA DO CELÓW PROJEKTOWYCH
Skala 1:500
dz. nr. 778/3, 778/4, 779, 785
USŁUGI GEODEZYJNE
Piotr Kuligowski
87-875 Topólka, Orle 49
nr upr. 13820
NIP 889-114-60-85, tel. 0 693 828 140
Obiekt: 0001 RADZIEJÓW
Jednostka ewid.: 041101_1 RADZIEJÓW
Powiat: RADZIEJOWSKI
Woj.: kujawsko-pomorskie
Sekcja: 365.323.082.1, .2
Układ „1965"
Układ wysokościowy „Kronsztadt 60"
Mapa na dzień 13.03.2014 r.
GB.IV.6640.8.163.2014
Wykonał: P. Kuligowski
LEGENDA
RSP RUROCIĄG SPUSTOWY I PRZELEWOWY GRAWITACYJNY wg odrębnego opracowania
PROJEKTOWANE PRZYŁĄCZE
WŁĄCZENIE W ISTNIEJĄCY KANAŁ DESZCZOWY DN700
PVC200x5,9
L=14m i=0,5%
PRZEWIERT STEROWANY W RURZE OCHRONNEJ DN300mm L=12m
D1A 95,33 / 94,03
D1 95,00 / 94,13
STAROSTWO POWIATOWE w Radziejowie
Powiatowy Ośrodek Dokumentacji Geodezyjnej i Kartograficznej
ul. Kościuszki 20/22, 88-200 Radziejów
Poświadcza się, że niniejszy dokument został opracowany w wyniku prac geodezyjnych i kartograficznych, których rezultaty zawiera operat techniczny wpisany do ewidencji materiałów państwowego zasobu geodezyjnego i kartograficznego
Organ prowadzący państwowy zasób geodezyjny STAROSTA RADZIEJOWSKI
Identyfikator ewidencyjny materiału zasobu - operatu technicznego P.0411.2014.361
Data wpisania operatu technicznego do ewidencji materiałów zasobu 07 KWI. 2014
Imię, nazwisko i podpis osoby reprezentującej organ Z up. STAROSTY
Barbara Zboińska
Nie wykazuje się istnienia w terenie innych - niż wykazanych na niniejszej mapie - urządzeń podziemnych, które nie były zgłoszone do inwentaryzacji lub o których brak jest informacji w instytucjach branżowych
Zgodnie z art. 10 ustawy z dnia 17.05.1989 r. Prawo geodezyjne i kartograficzne (tj. Dz.U. z 2000 r. Nr 100 poz. 1086 ze zm.) rozpowszechnianie, rozprowadzanie oraz reprodukowanie w celu rozpowszechniania i rozprowadzania niniejszej mapy wymaga zezwolenia Starosty
Inwestor: Gmina Miasto Radziejów ul. Kościuszki 20/22, 88-200 Radziejów
Jednostka autorska: HYDROTERM BYDGOSZCZ ul. Skalarowa 16/13
Obiekt: Przyłącze rurociągu wód popłucznych z terenu stacji uzdatniania wody, do kolektora kanalizacji deszczowej w ulicy Brzeskiej na działce o nr. ew.1062/2, 785 w Radziejowie
Faza: P.B.
Skala: 1:500
Branża: W-K
Nr rys.: 1
Projektował: mgr inż. Zygmunt Biernacki
Barbara Wargin
Treść rys.: MAPA SYTUACYJNO WYSOKOŚCIOWA
Opracował: inż. Rafał Detmer
Sprawdził: inż. Józef Małecki
Data: 22.01.2015