


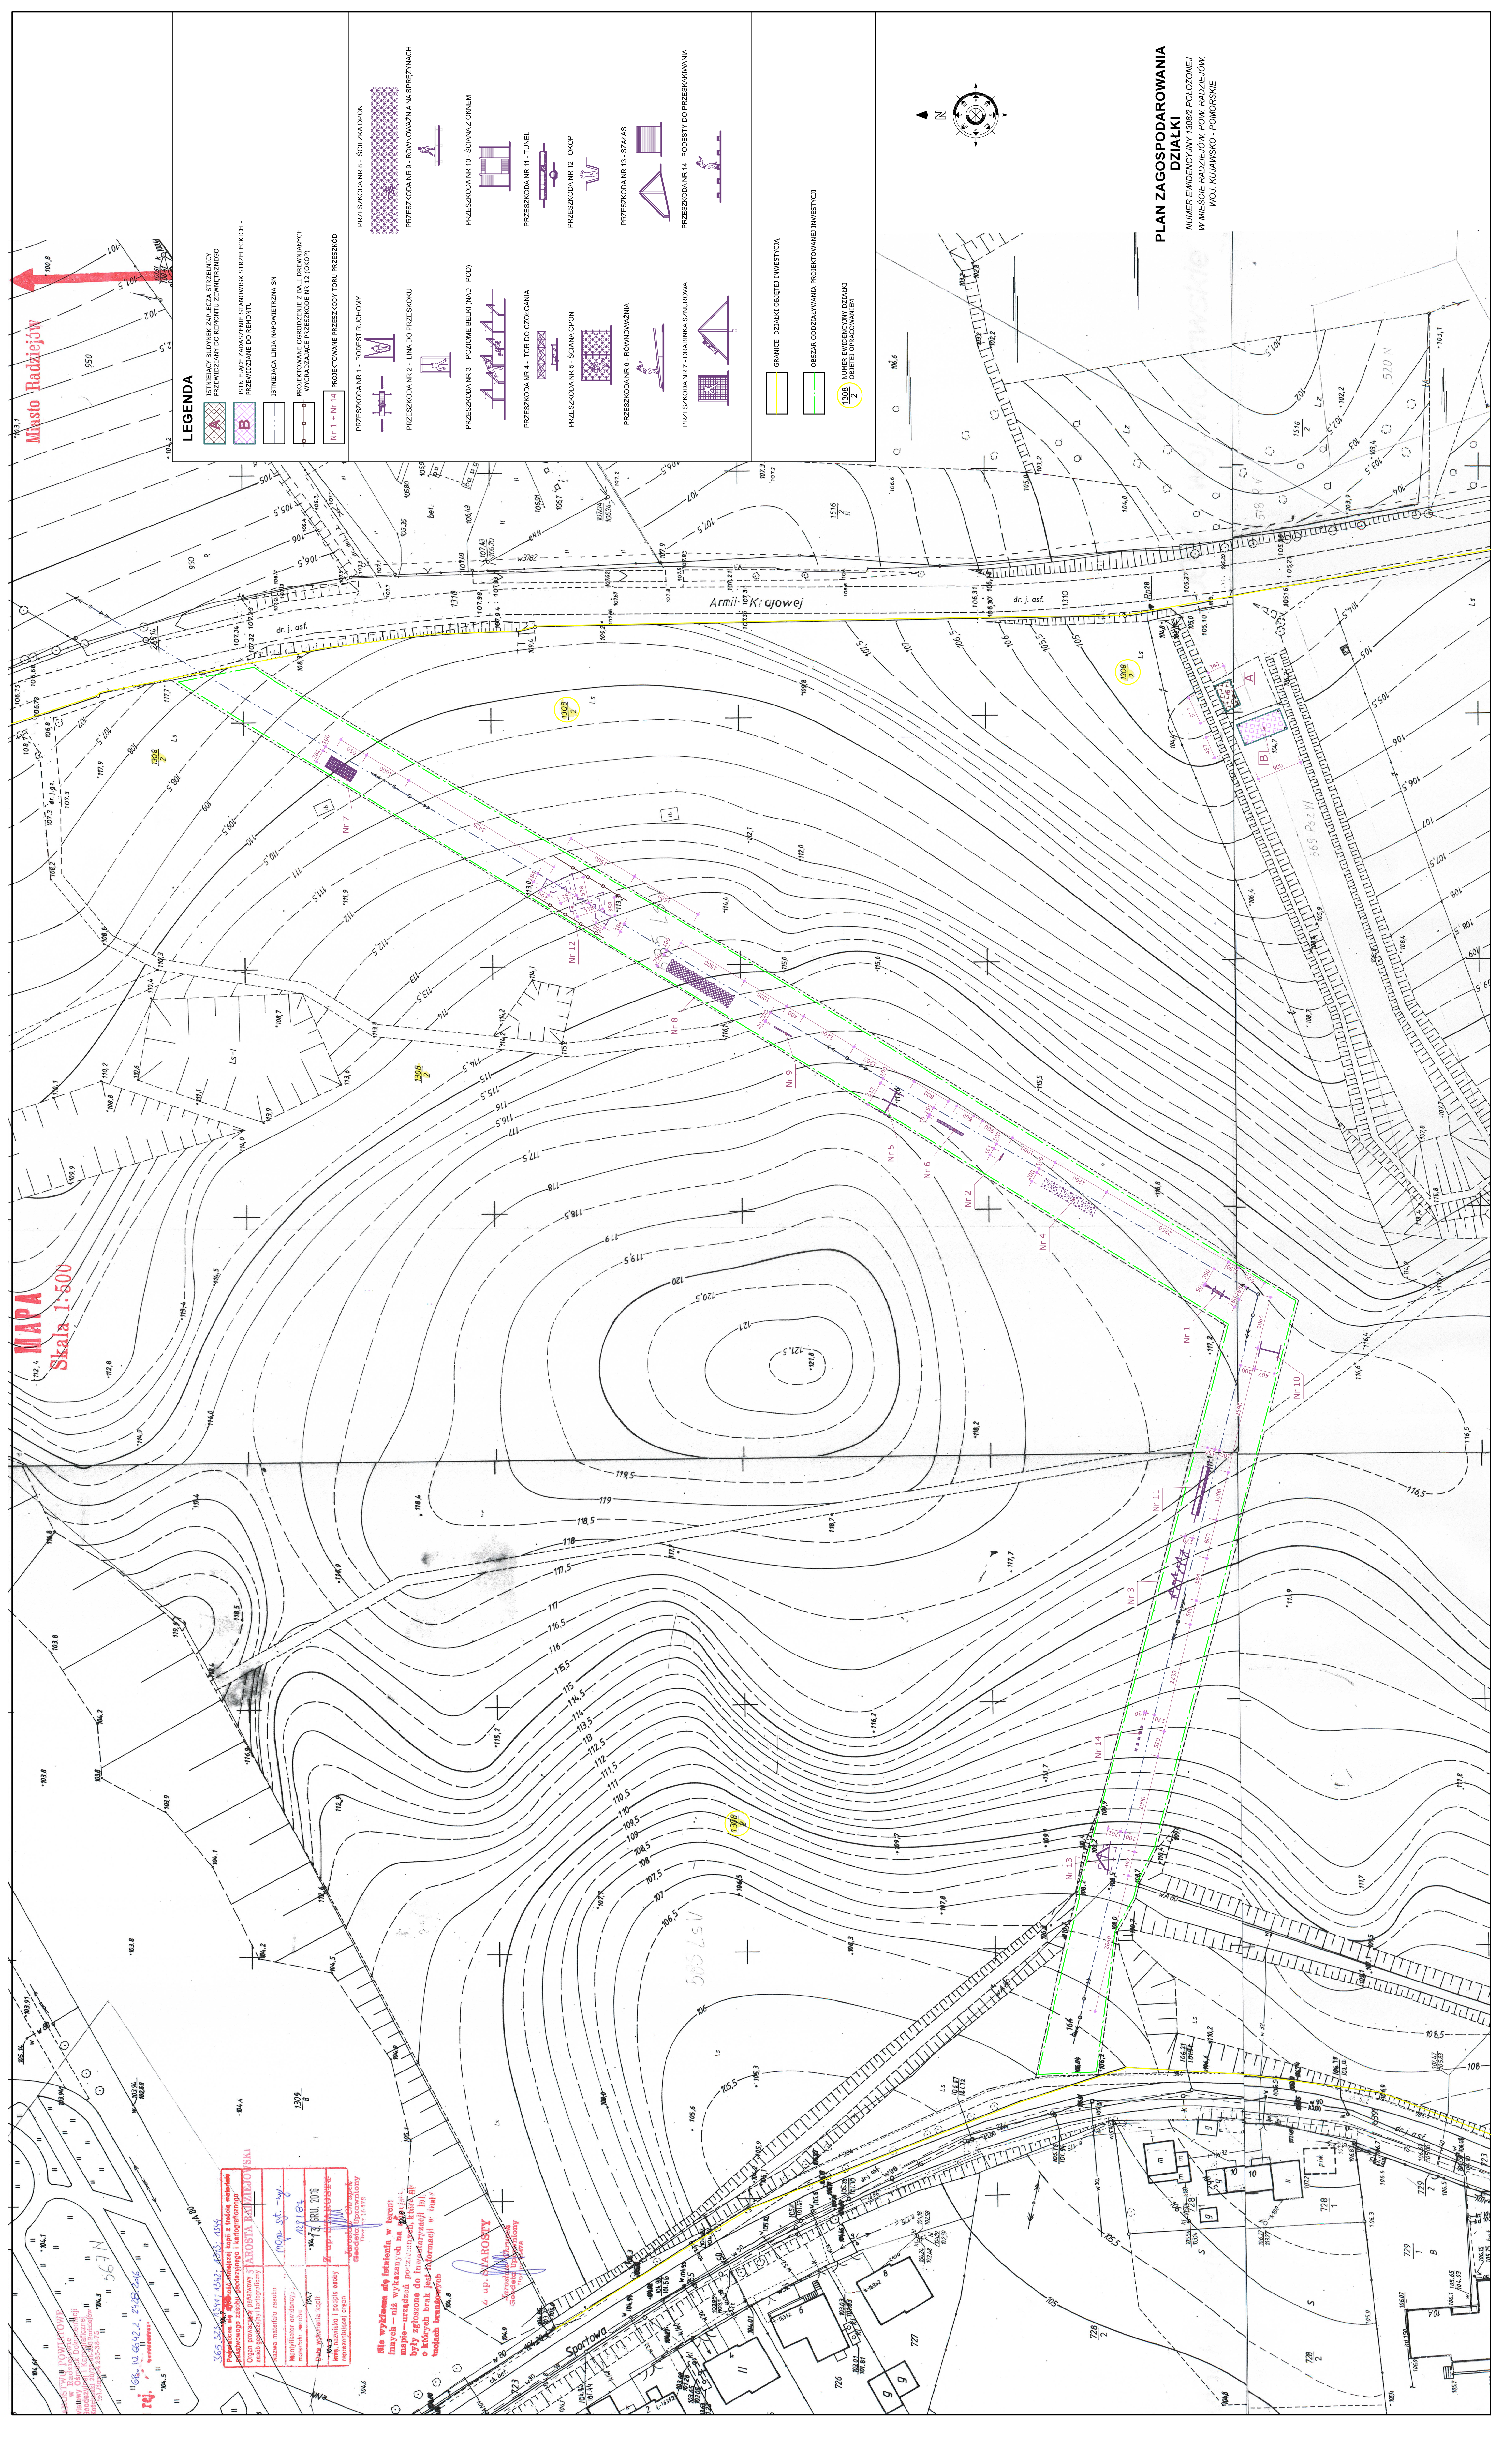

Miasto Radziejów


MAPA
Skala 1:500

LEGENDA

- ISTNIEJĄCY BUDYNEK ZAPLECZA STRZELNICY PRZEWIDZIANY DO REKONTU ZEWNĘTRZNEGO
- ISTNIEJĄCE ZADASZENIE STANOWISK STRZELKOWYCH - PRZEWIDZIANE DO REKONTU
- ISTNIEJĄCA LINIA WODOWNICZA SN
- PROJEKTOWANE OGRODZENIE Z BAL DREWNIANYCH WYSTĘPUJĄCE PRZESZKODY NR 12 (SN)
- PROJEKTOWANE PRZESZKODY TORU PRZESKOD NR 1 - NR 14

- PRZESZKODA NR 1 - PODSTĘP RUCHOWY
- PRZESZKODA NR 2 - LINIA DO PRZESKOKU
- PRZESZKODA NR 3 - POZIOME BELKI (NAD - POD)
- PRZESZKODA NR 4 - TOR DO CZOLGANIA
- PRZESZKODA NR 5 - ŚCIANA OPON
- PRZESZKODA NR 6 - RÓWNOWAZNA
- PRZESZKODA NR 7 - DRABINKA SZNUROWA
- PRZESZKODA NR 8 - ŚCIEŻKA OPON
- PRZESZKODA NR 9 - RÓWNOWAZNA W SPRAŻYNIACH
- PRZESZKODA NR 10 - ŚCIANA Z OKNEM
- PRZESZKODA NR 11 - TUNEL
- PRZESZKODA NR 12 - OKOP
- PRZESZKODA NR 13 - SZALAS
- PRZESZKODA NR 14 - PODSTĘP DO PRZESKAKIWANIA

- GRANICE DZIAŁKI OBIĘTU INWESTYCJA
- OBIEKT GOSZCZĄCY PROJEKTOWANEJ INWESTYCJI
- NUMER EVIDENCYJNY DZIAŁKI OBIĘTU OGRANICZENIEM

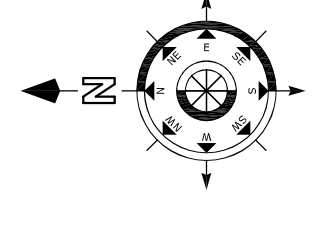

PLAN ZAGOSPODAROWANIA
DZIAŁKI
NUMER EVIDENCYJNY 13082 POŁOŻONEJ
W MIEŚCIE RADZIEJÓW, POW. RADZIEJÓW,
WOJ. KUJAWSKO - POMORSKIE