

MAPA SYTUACYJNO-WYSOKOŚCIOWA

Skala 1:500

Dz. Nr. 1204/13

USŁUGI GEODEZYJNE
Piotr Kuligowski
87-875 Topolka, Ofc 49
nr upr. 13620
NIP 889-114-60-05, tel. 0 693 828 140

Sekcja: 365.323.084.3

Obrebr: m. RADZIEJÓW
Gmina: m. RADZIEJÓW
Powiat: radziejowski
Woj. kujawsko-pomorskie


KERG: 3011-92/20413

Wykołał: P. Kuligowski

GEODATA
Piotr Kuligowski
Nr upr. 13620

STAROSTWO POWIATOWE
w Radziejowie
Powiatowy Ośrodek Dokumentacji
Geodezyjnej i Kartograficznej
ul. Kościuszki 20/22, 88-200 Radziejów
tel./fax (054) 285-38-75

STAROSTWO POWIATOWE W RADZIEJOWIE
POWIATOWY OŚRODEK DOKUMENTACJI
GEODEZYJNEJ I KARTOGRAFICZNEJ
W obszarze 07/3720/WM/10/24/13/5... dokonano
aktualizacji danych geodezyjnych i kartograficznych
z pomiarów terenowych i pomiarów lotniczych
i zaewidencjonowania
Niniejsza mapa jest...
Projektowane obiekty...
pozwolenia na budowę...
i inwentaryzacji...
18.11.2011
(inżynier i data)

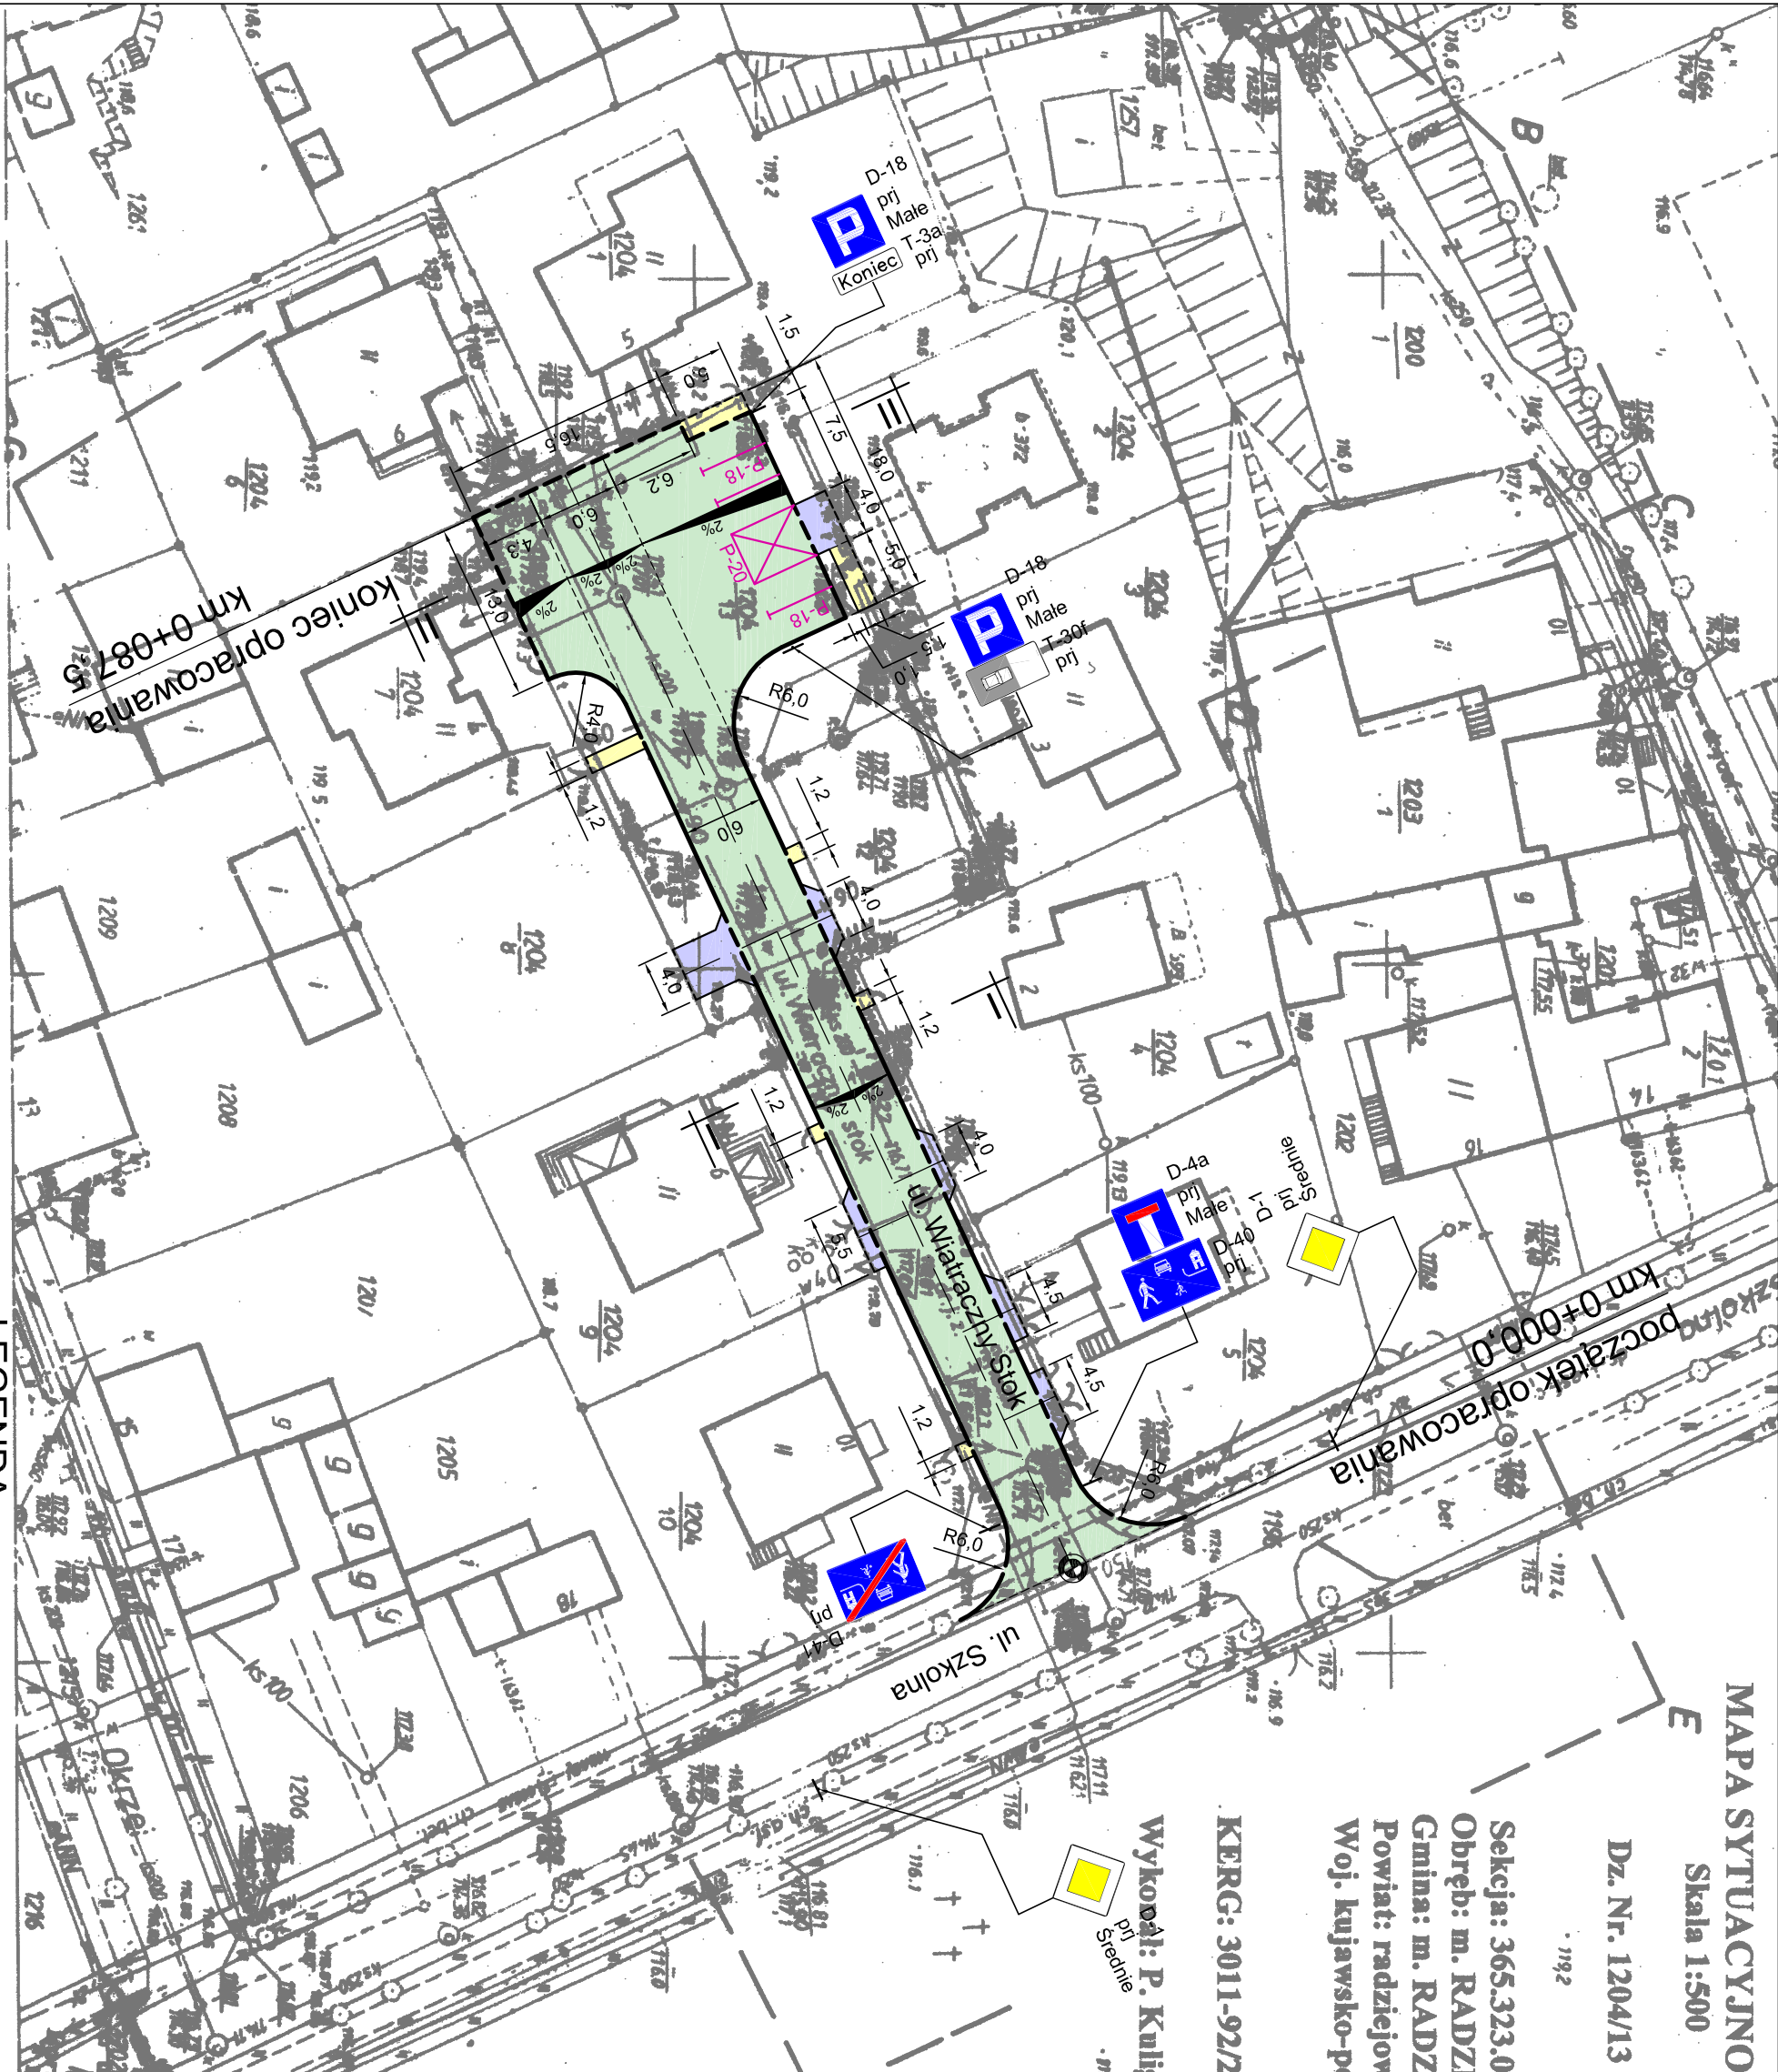

LEGENDA:

- projektowana jezdnia
- projektowane zjazdy
- projektowany chodnik
- krawężnik wystający
- krawężnik wbudowany
- obrzeże chodnikowe

Plan zagospodarowania działki			
Temat	Budowa drogi gminnej ul. Wiatraczy Stok		
Investor	Gmina Miasto Radziejów, ul. Kościuszki 20/22, 88-200 Radziejów		
Opracował	Andrzej Pawlak mgr inż. 13620/13 UAM-7245-507/90MK	Podpis	
		Data	
		09.2011r.	
		Nr rys.	
Projektant	mgr inż. Mirosław Sampa Nr ewid. KUP/BO2215/01 UAM-8338-564/80MK	Podpis	
Skala	1:500	Nr rys.	